


# Résidence La pinède

**LE LOGIS  
BRETON**  
Promoteur de confiance

Réalisation et Commercialisation  
02 98 55 81 91

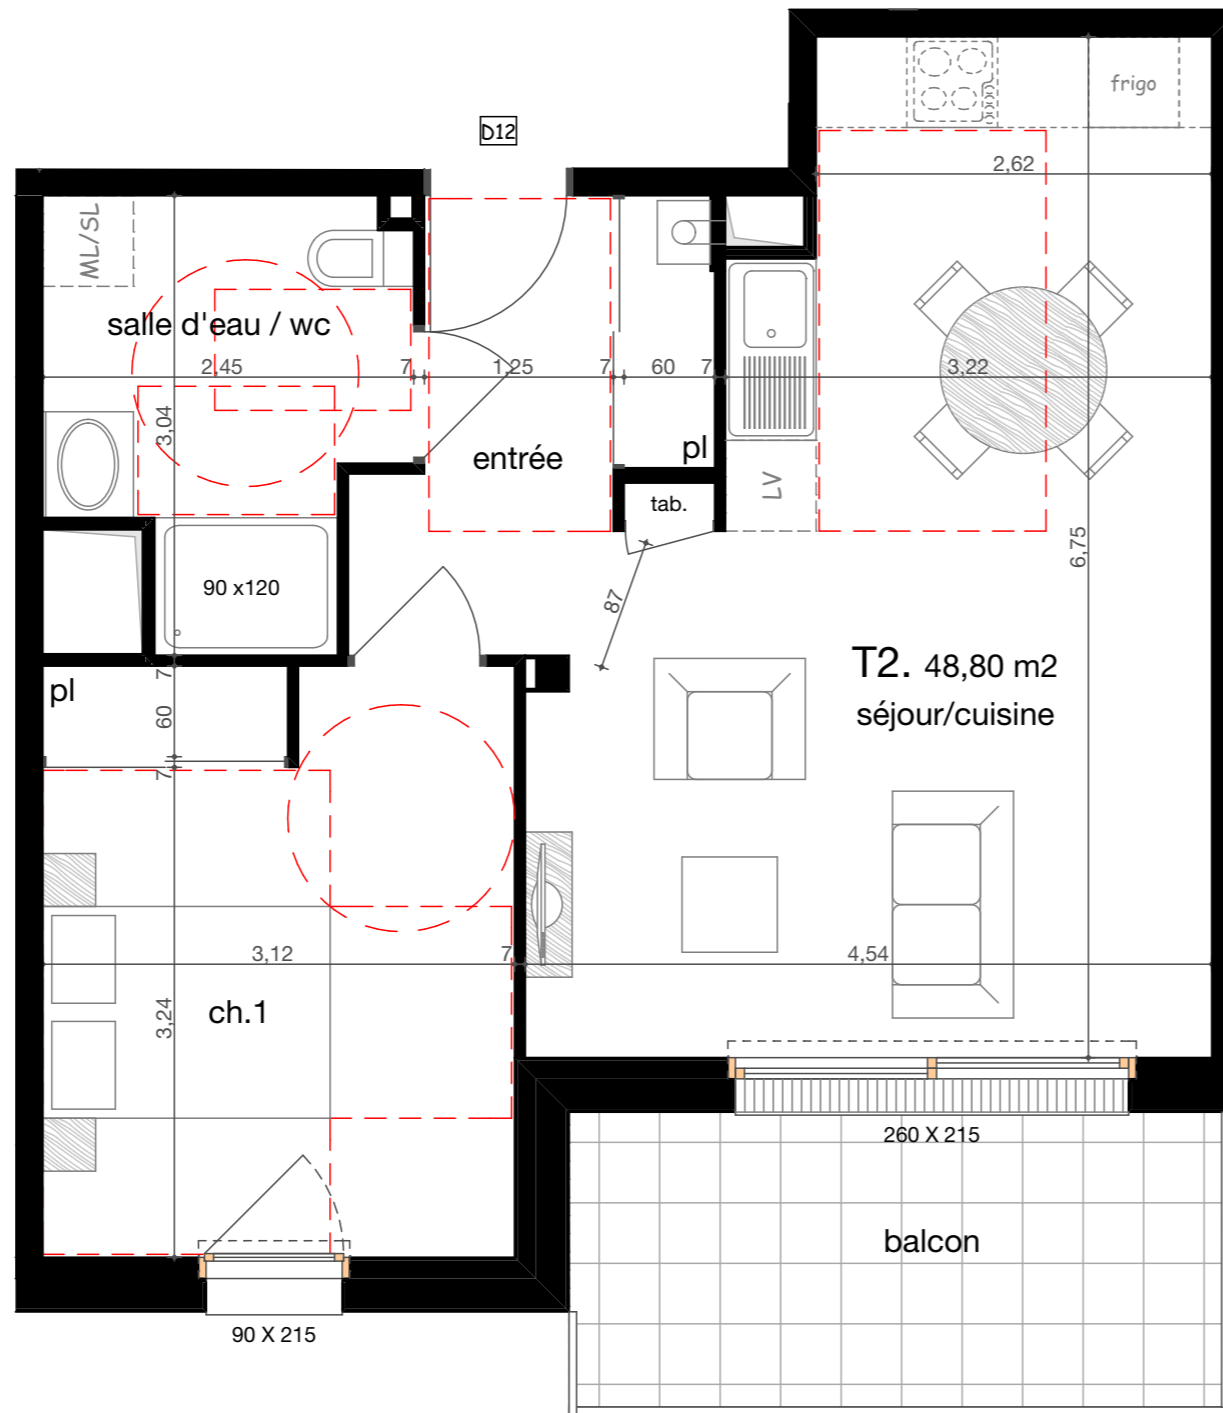

BÂTIMENT	D
ETAGE	R+1
APPARTEMENT	D12
TYPE	T2
séjour/cuisine	25,40 m <sup>2</sup>
entrée + pl.	5,10 m <sup>2</sup>
ch.1 + pl.	12,20 m <sup>2</sup>
salle d'eau / wc	6,10 m <sup>2</sup>
SURFACE HABITABLE	<b>48,80 m<sup>2</sup></b>
balcon	8,40 m <sup>2</sup>



1er ÉTAGE

Les côtes et les surfaces annoncées peuvent subir des légères variations en fonction d'impératifs techniques. Les équipements dessinés en pointillés ne sont pas fournis par le vendeur. Le mobilier est dessiné à titre indicatif et n'est pas fourni par le vendeur.

**DUIC FLOCH**  
architectes dplg

MAI 2020