



# Résidence La pinède

**LE LOGIS  
BRETON**  
Promoteur de l'habitat

Réalisation et Commercialisation  
02 98 55 81 91

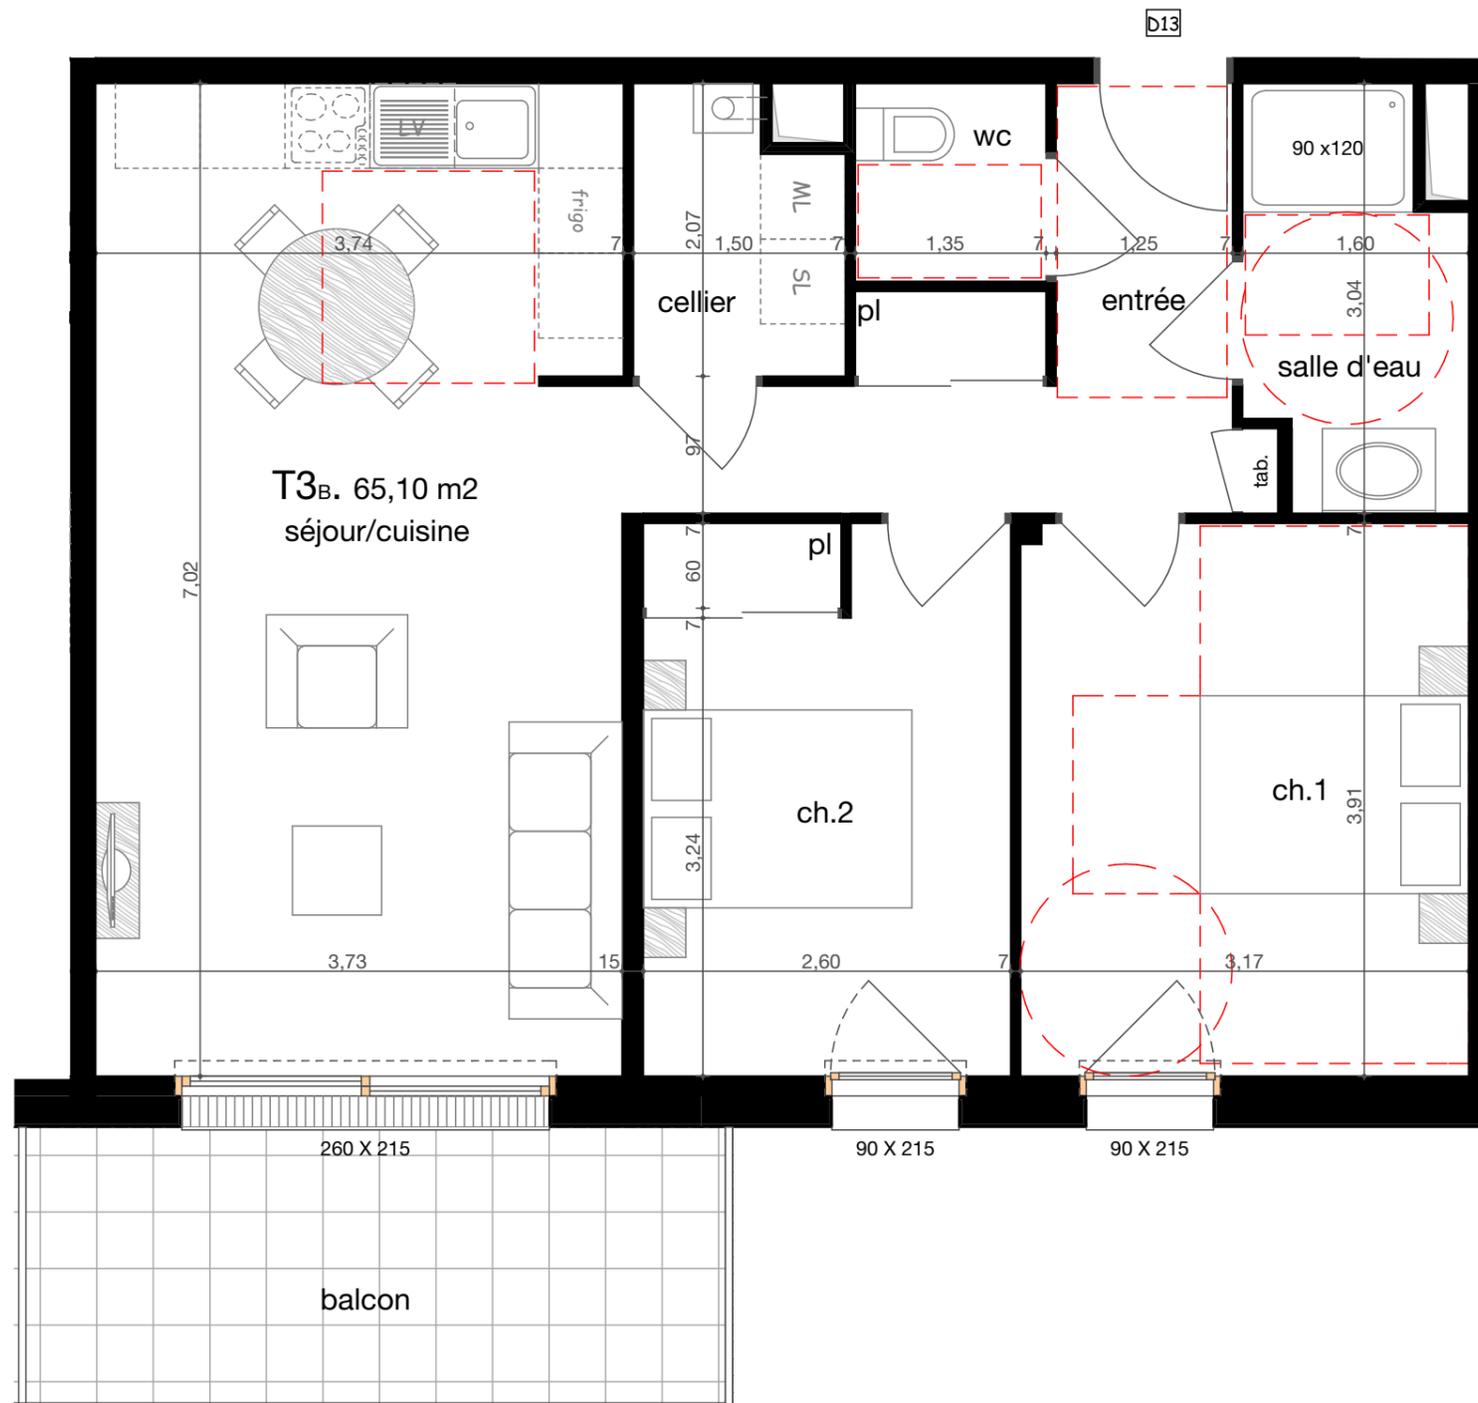

BÂTIMENT	D
ETAGE	R+1
APPARTEMENT	D13
TYPE	T3 <sub>B</sub>
séjour/cuisine	26,10 m <sup>2</sup>
entrée	3,80 m <sup>2</sup>
degt. + pl.	3,70 m <sup>2</sup>
ch.1	12,40 m <sup>2</sup>
ch.2 + pl.	10,10 m <sup>2</sup>
cellier	2,80 m <sup>2</sup>
salle d'eau	4,30 m <sup>2</sup>
wc	1,90 m <sup>2</sup>
<b>SURFACE HABITABLE</b>	<b>65,10 m<sup>2</sup></b>
balcon	9,70 m <sup>2</sup>

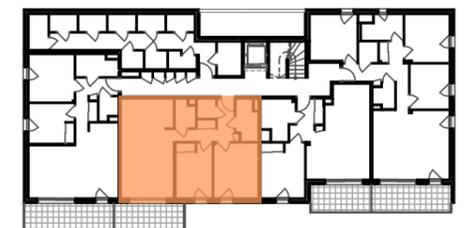

1er ÉTAGE

Les côtes et les surfaces annoncées peuvent subir des légères variations en fonction d'impératifs techniques. Les équipements dessinés en pointillés ne sont pas fournis par le vendeur. Le mobilier est dessiné à titre indicatif et n'est pas fourni par le vendeur.

**DUIC FLOCH**  
architectes dplg

MAI 2020