


## LE BELVEDERE Menez Bihan



| Bâtiment | N°  | Type | Niveau |
|----------|-----|------|--------|
| E        | 302 | T4   | R+3    |

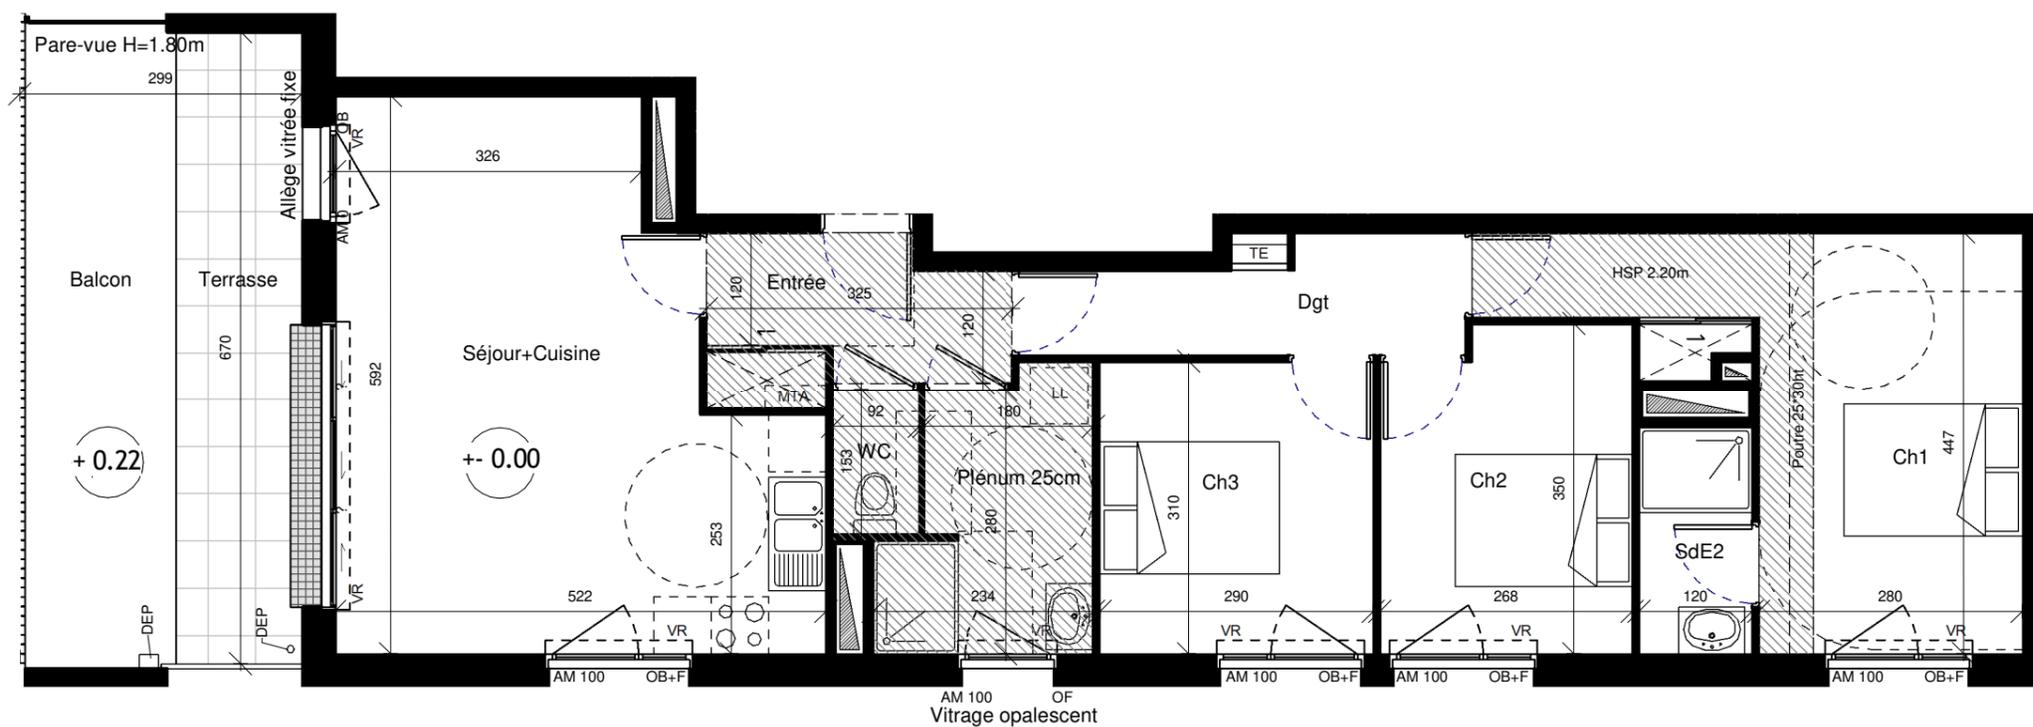

|                             |                            |
|-----------------------------|----------------------------|
| Entrée                      | 5.10 m <sup>2</sup>        |
| Séjour+Cuisine              | 25.47 m <sup>2</sup>       |
| Ch1                         | 15.96 m <sup>2</sup>       |
| Ch2                         | 9.01 m <sup>2</sup>        |
| Ch3                         | 9.00 m <sup>2</sup>        |
| Sde                         | 5.91 m <sup>2</sup>        |
| WC                          | 1.41 m <sup>2</sup>        |
| Dgt                         | 4.98 m <sup>2</sup>        |
| SdE2                        | 2.88 m <sup>2</sup>        |
| <b>TOTAL (surf.hab.)</b>    | <b>79.71 m<sup>2</sup></b> |
| Terrasse                    | 9.05 m <sup>2</sup>        |
| Balcon                      | 10.96 m <sup>2</sup>       |
| <b>TOTAL (surf.annexes)</b> | <b>20.01 m<sup>2</sup></b> |

Echelle : 1/75 ème

Date : Janvier 2021

### LEGENDE

|        |                               |
|--------|-------------------------------|
| PF     | Porte-Fenêtre                 |
| OA     | Ouvrant à la Française        |
| F      | chassis fixe                  |
| AM=100 | Allège Maçonnée hauteur 100cm |
| VR     | Volet Roulant manuel          |
| VRE    | Volet Roulant électrique      |
|        | Soffite ou faux-plafond       |
| HSP    | Hauteur sous plafond/soffite  |
| CH     | Chaudière                     |
| TE     | Tableau Electrique            |
|        | Cloison démontable            |
|        | Retombée de poutre            |



NOTA: Des modifications sont susceptibles d'être apportées à ce plan en fonction des nécessités techniques de la réalisation, tant en ce qui concerne les dimensions libres que l'équipement. Les surfaces indiquées sont approximatives. Les retombées, soffites, faux plafonds, canalisations, ballon d'eau chaude ainsi que l'emplacement des équipements sont figurés à titre indicatif. La surface des placards est incluse dans celle des pièces attenantes