



Résidence La pinède

**LE LOGIS
BRETON**
Promoteur de confiance

Réalisation et Commercialisation
02 98 55 81 91

BÂTIMENT	C
ETAGE	RDC
APPARTEMENT	C03
TYPE	T3B

séjour/cuisine	26,10 m ²
entrée	3,80 m ²
degt. + pl.	3,70 m ²
ch.1	12,40 m ²
ch.2 + pl.	10,10 m ²
cellier	2,80 m ²
salle d'eau	4,30 m ²
wc	1,90 m ²
SURFACE HABITABLE	65,10 m²
terrasse	10,00 m ²
jardin avec terrasse	40,00 m ²

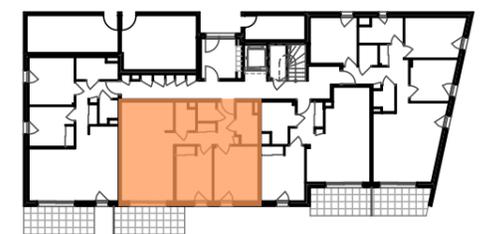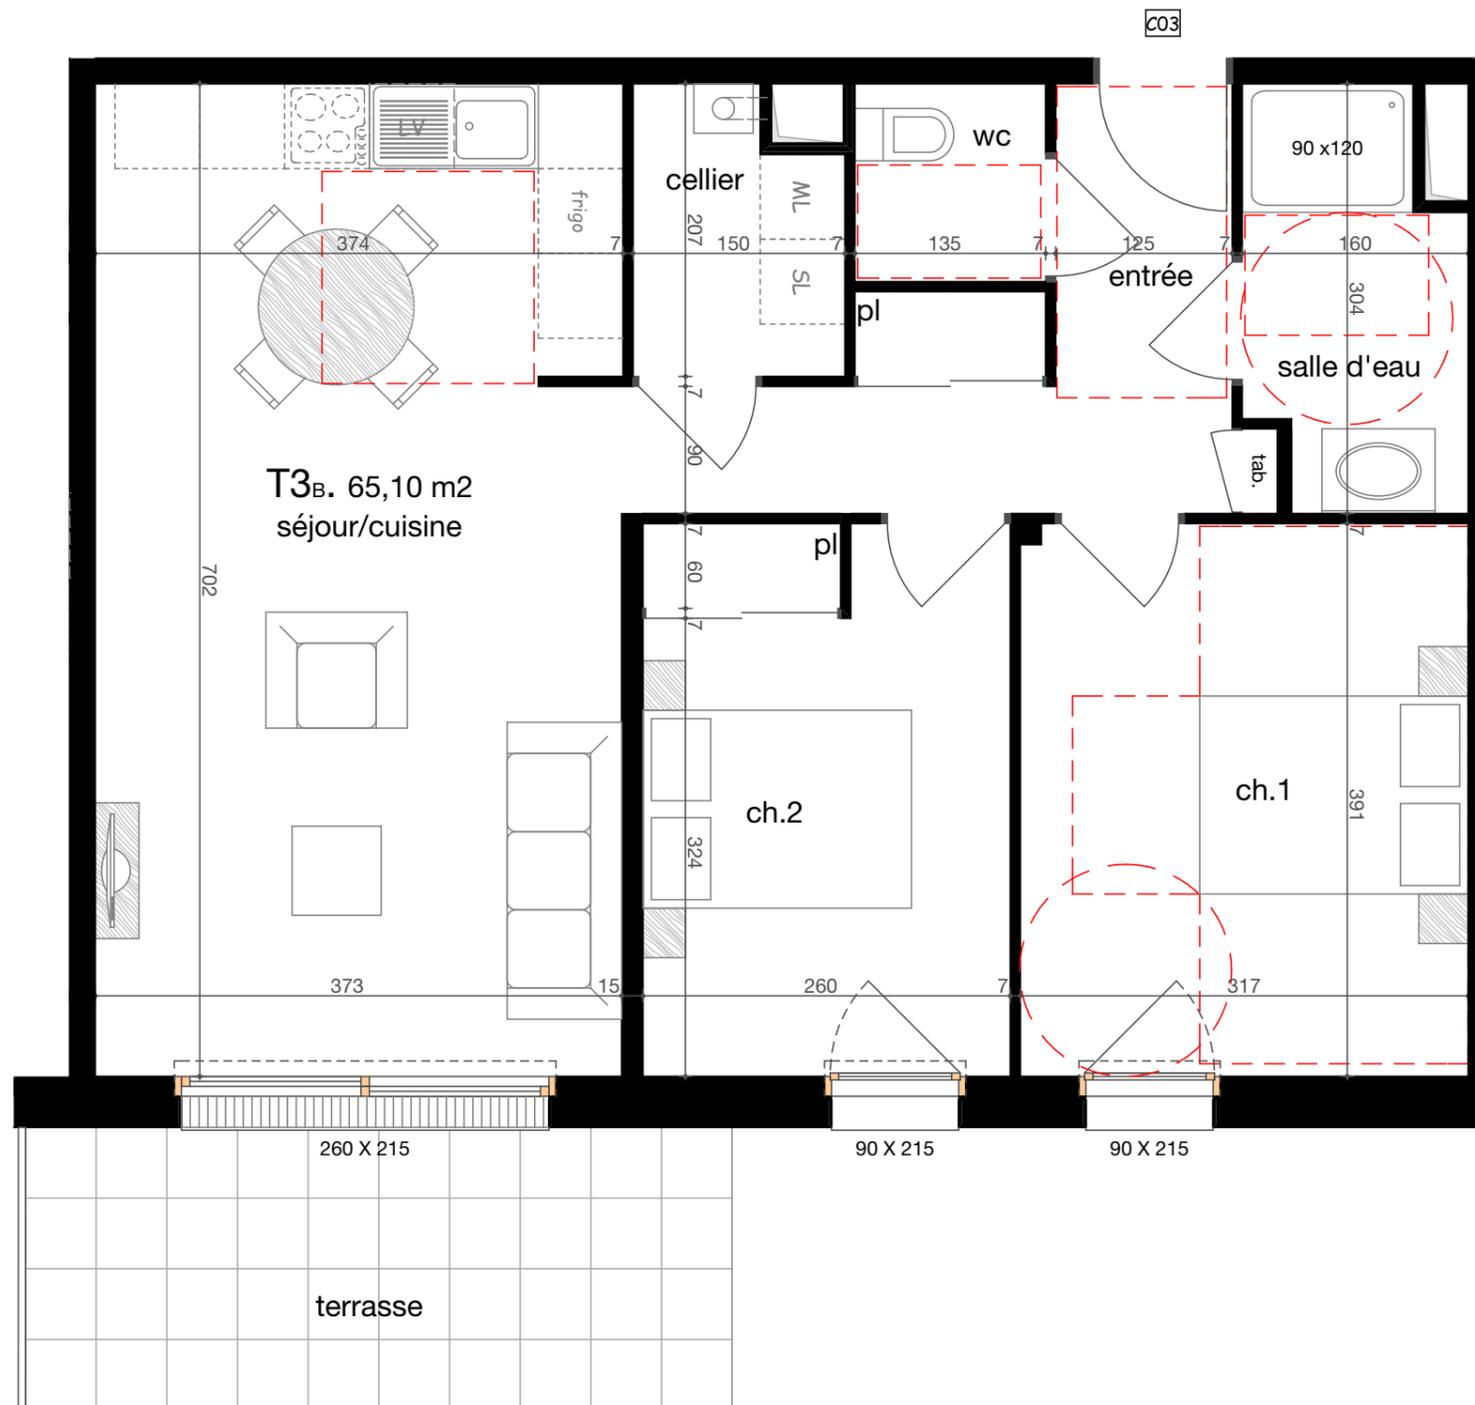

REZ DE CHAUSSEE

Les côtes et les surfaces annoncées peuvent subir des légères variations en fonction d'impératifs techniques. Les équipements dessinés en pointillés ne sont pas fournis par le vendeur. Le mobilier est dessiné à titre indicatif et n'est pas fourni par le vendeur.

DUIC FLOCH
architectes dplg

MAI 2020