


LE BELVEDERE
Menez Bihan



Bâtiment	N°	Type	Niveau
A	302	T4	R+3

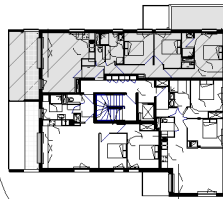

Entrée	5.10 m²
Séjour+Cuisine	25.47 m²
Ch1	15.96 m²
Ch2	9.01 m²
Ch3	9.00 m²
Sde	5.91 m²
WC	1.41 m²
Dgt	4.98 m²
SdE2	2.88 m²
TOTAL (surf.hab.)	79.71 m²

Terrasse	9.05 m²
Balcon	10.96 m²
TOTAL (surf.annexes)	20.01 m²


Echelle : 1/75 ème

Date : Janvier 2021



LEGENDE

PF	Porte-Fenêtre
OA	Ouvrant à la Française
F	chassis fixe
AM=100	Allège Maçonnée hauteur 100cm
VR	Volet Roulant manuel
VRE	Volet Roulant électrique
	Soffite ou faux-plafond
HSP	Hauteur sous plafond/soffite
CH	Chaudière
TE	Tableau Electrique
	Cloison démontable
	Retombée de poutre

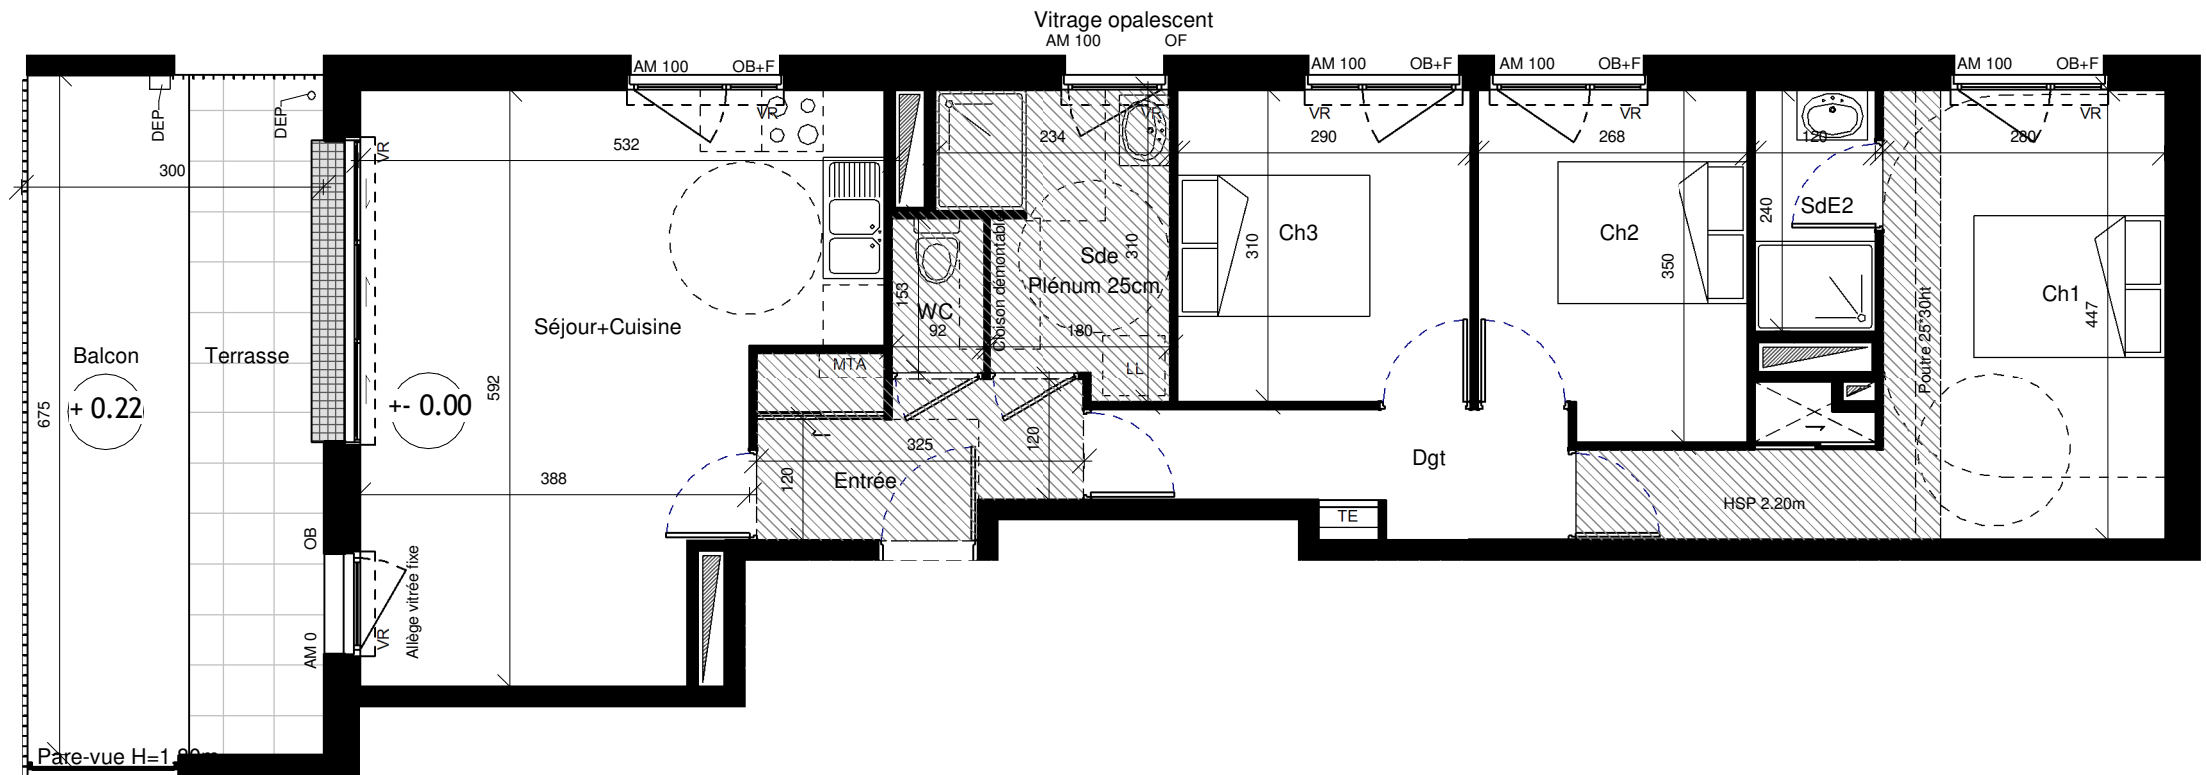

NOTA: Des modifications sont susceptibles d'être apportées à ce plan en fonction des nécessités techniques de la réalisation, tant en ce qui concerne les dimensions libres que l'équipement. Les surfaces indiquées sont approximatives. Les retombées, soffites, faux plafonds, canalisations, ballon d'eau chaude ainsi que l'emplacement des équipements sont figurés à titre indicatif. La surface des placards est incluse dans celle des pièces attenantes