


PLAN DE RESERVATION

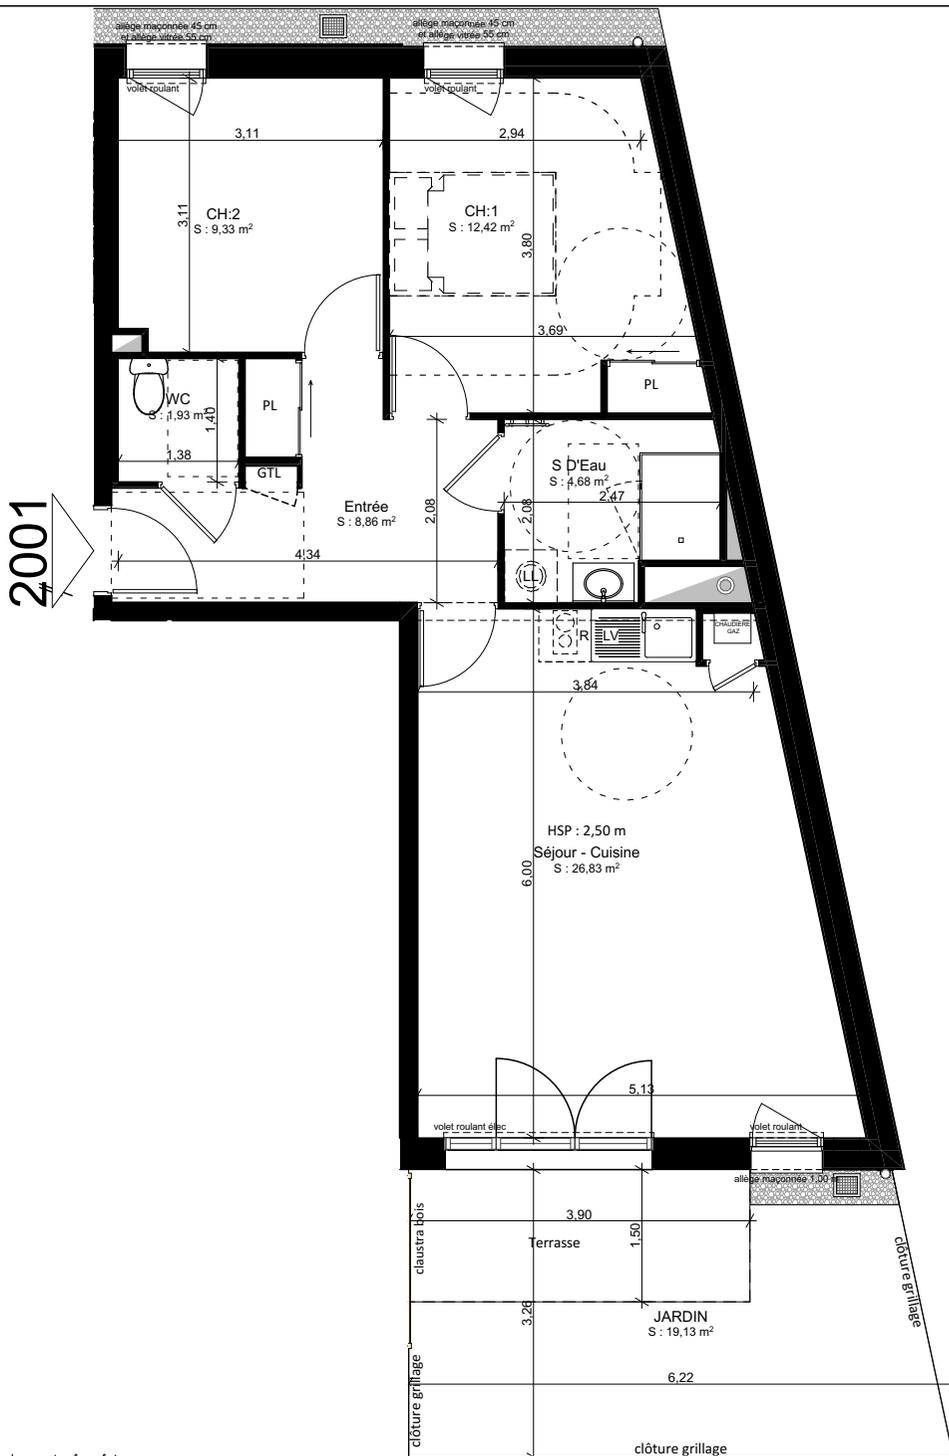

LÉGENDE

- CO Couissant
- OF Ouvrant à la Française
- PF Porte Fenêtre
- OB Oscillo Battant
- F Châssis Fixe
- AV Allège Vitrée
- AM Allège Maçonnée
- Emmarchement
- VR Volet Roulant
- PL Placard
- TE Tableau Electrique
- CH Chaudière
- GC Garde-corps
- Pare vue
- HSP Hauteur sous plafond
- LL Lave Linge
- LV Lave Vaisselle
- CUI Cuisson
- FR Réfrigérateur
- ML Machine à laver
- Sèche-serviette
- Faux Plafond
- Cloison démontable
- Poutre

Seuls les plans déposés au rang des minutes du notaire font foi

NOTA : Des modifications mineures ou des aménagements de détails nécessités pour des raisons d'ordre technique ou administratif peuvent être apportés aux plans. Une différence maximale de 5% par rapport aux surfaces des pièces sera considérée comme admissible. Les surfaces indiquées sont approximatives. Les pentes, dénivelés, talus, soutènement, enrochement, etc... ne sont pas figurés. Les retombées, soffites, faux plafonds ainsi que l'emplacement des équipements ou la végétation ne sont pas tous figurés ou le sont à titre indicatif. Les surfaces habitables sont conformes au décret du 23 Mai 1997 (art. 11-2).





KER CACHOU

CONSTRUCTION DE 72 LOGEMENTS


55 Rue Ernest RENAN - 29100 DOUARNENEZ



N° de logement	Type	Niveau
2001 PSLA	T3	Rez De Chaussée

Tableau des surfaces

Entrée + placard	8,86
Séjour - Cuisine	26,83
CH:1+ placard	12,42
CH:2	9,33
S D'Eau	4,68
WC	1,93
surface habitable	64,05 m²
Jardin	19,13

 éch. : 	date
	édité le : 23/09/2021



**LE LOGIS
BRETON**

Promoteur de bonheur