


# PLAN DE RESERVATION

## 3004

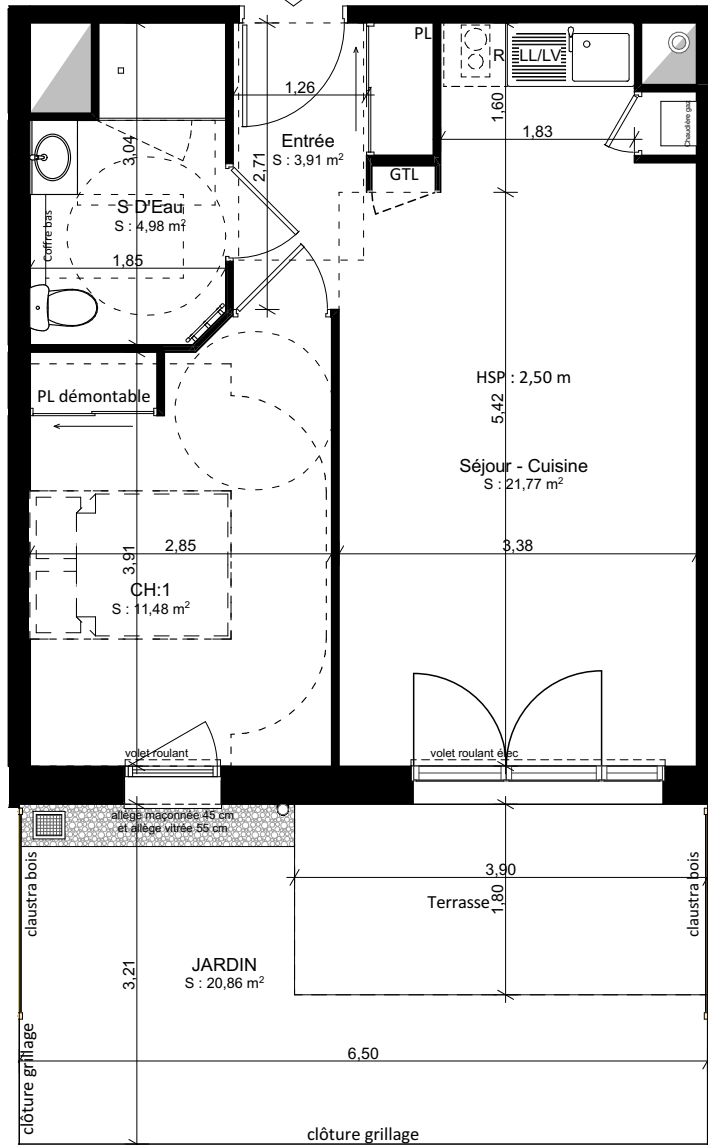

### LÉGENDE

CO	Couissant
OF	Ouvrant à la Française
PF	Porte Fenêtre
OB	Oscillo Battant
F	Châssis Fixe
AV	Allège Vitrée
AM	Allège Maçonnerie
EM	Emmarchement
VR	Volet Roulant
PL	Placard
TE	Tableau Electrique
CH	Chaudière
GC	Garde-corps
P.V.	Pare vue
HSP	Hauteur sous plafond
LL	Lave Linge
LV	Lave Vase
CUI	Cuisson
FR	Réfrigérateur
ML	Machine à laver
SS	Sèche-serviette
FP	Faux Plafond
CD	Cloison démontable
P	Poutre

Seuls les plans déposés au rang des minutes du notaire font foi

NOTA : Des modifications mineures ou des aménagements de détails nécessités pour des raisons d'ordre technique ou administratif peuvent être apportés aux plans. Une différence maximale de 5% par rapport aux surfaces des pièces sera considérée comme admissible. Les surfaces indiquées sont approximatives. Les pentes, dénivelés, talus, soutènement, enrochement, etc... ne sont pas figurés. Les retombées, soffites, faux plafonds ainsi que l'emplacement des équipements ou la végétation ne sont pas tous figurés ou le sont à titre indicatif. Les surfaces habitables sont conformes au décret du 23 Mai 1997 (art. 11-2).




## KER CACHOU

### CONSTRUCTION DE 72 LOGEMENTS

55 Rue Ernest RENAN - 29100 DOUARNENEZ

plan de repérage

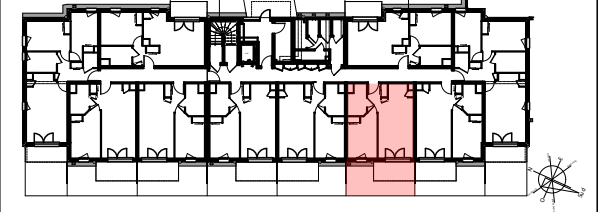

N° de logment	Type	Niveau
3004 PSLA	T2	Rez De Chaussée

### Tableau des surfaces

Entrée + placard	3,91
Séjour - Cuisine	21,77
CH:1+ placard	11,48
S D'Eau	4,98
<b>surface habitable</b>	<b>42,14 m²</b>
Jardin	20,86

échelle: 1:100

date  
édité le : 23/09/2021

**LE LOGIS  
BRETON**  
Promoteur de bonheur