

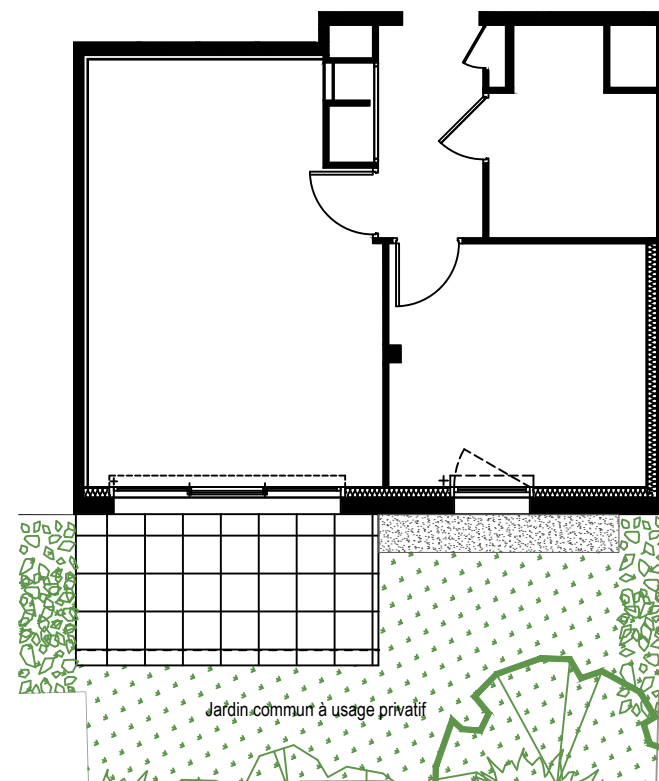


A02

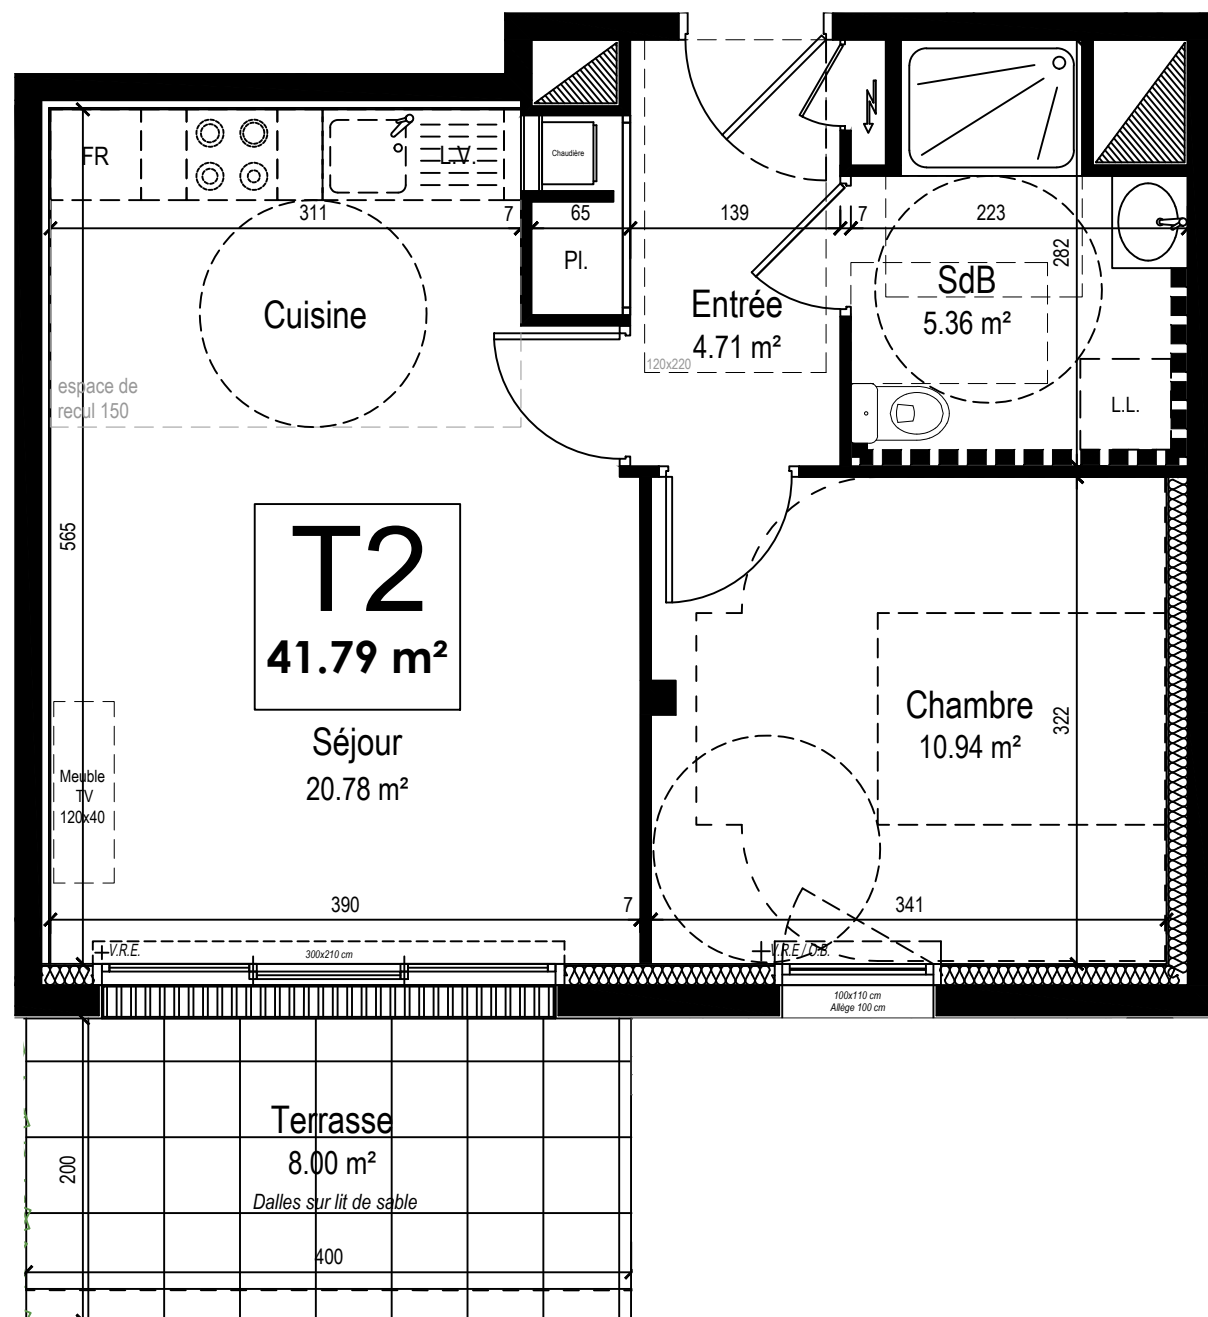


**LE LOGIS
BRETON**
Promoteur de bonheur

Résidence :
" Les 4 Vents "
SARZEAU (56)

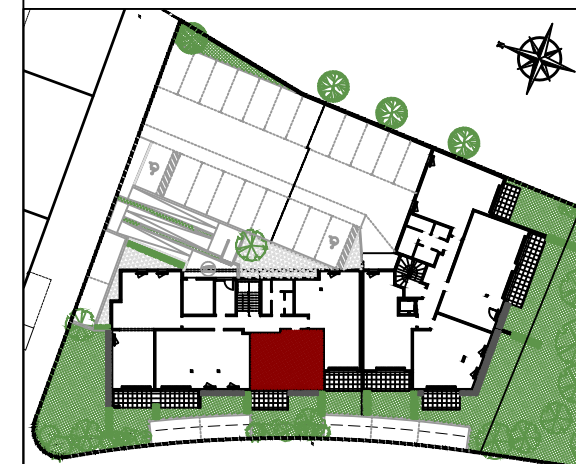

APPARTEMENT		NIV. RDC	SURFACE HAB. (m²)
Bat. n°		TYPE T2	
A	02		
ENTREE + PI.			4,71
SEJOUR + CUISINE			20,78
CHAMBRE			10,94
SALLE DE BAIN / WC			5,36
TOTAL SURFACES			41,79 m²
TERRASSE			8,00

Echelle : 1/50e

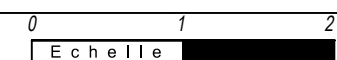

Indice : **A** 04/08/2022

Légende :

Faux plafond / soffite	LL : Emplacement Lave-Linge
Evacuation EU	LV : Emplacement Lave-Vaisselle
FR : Emplacement Frigo	VR : Volet Roulant
VR ELEC : Volet Roulant Electrique	All. : Allège
Chaudière	OB : Oscillo-battant

Des modifications mineures ou des aménagements nécessaires pour des raisons d'ordre technique ou administratif pourront être apportés aux plans, une différence minimale de 5% par rapport aux surfaces sera considérée comme admissible, des hauteurs de plafonds inférieures à 2.50m pourront être constatées (soffite, faux plafonds...)