

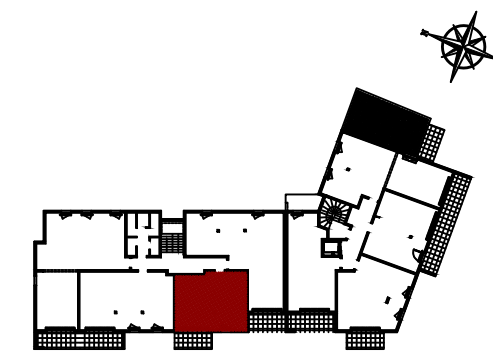


Résidence :
" Les 4 Vents "
SARZEAU (56)

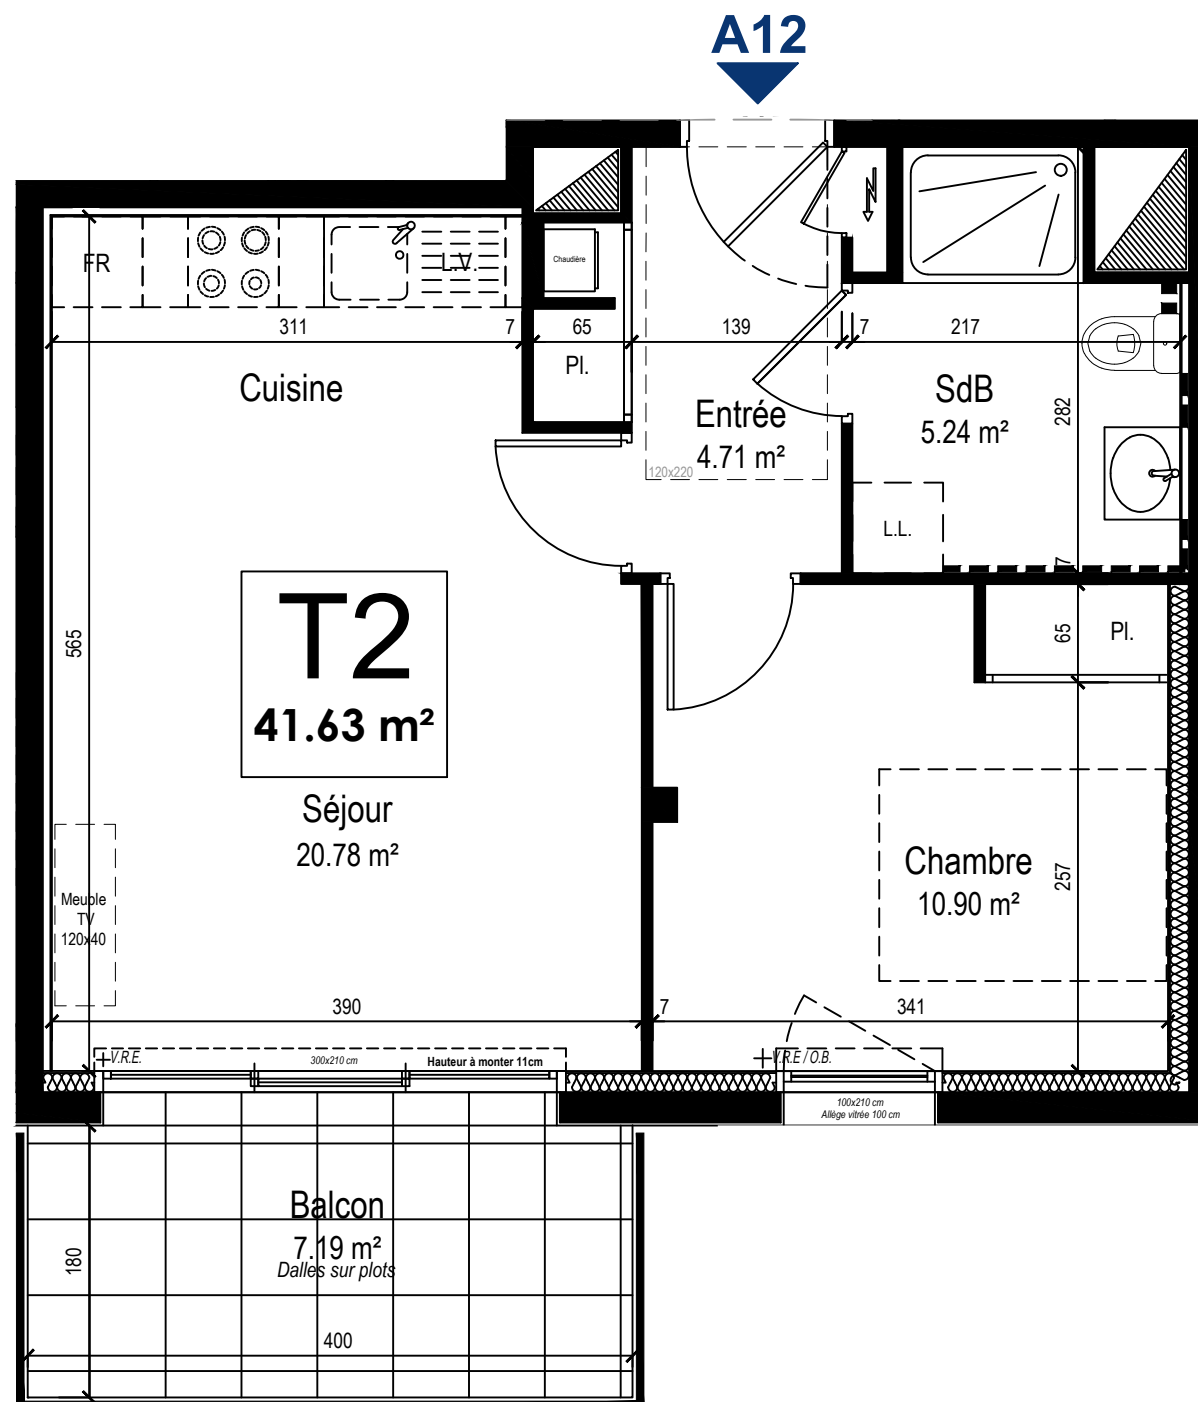

APPARTEMENT		NIV. R+1	SURFACE HAB. (m²)
Bat.	n°		
A	12	TYPE T2	
ENTREE + PL			4,71
SEJOUR + CUISINE			20,78
CHAMBRE + P.I.			10,90
SALLE DE BAIN + WC			5,24
TOTAL SURFACES			41,63 m²
BALCON			7,19

Echelle : 1/50e

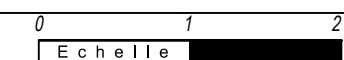

Indice : A 04/08/2022

Légende :

Faux plafond / soffite	LL : Emplacement Lave-Linge
Evacuation EU	L.V. : Emplacement Lave-Vaisselle
Tableau Electrique	FR : Emplacement Frigo
Chaudière	VR : Volet Roulant
	VR ELEC : Volet Roulant Electrique
	All. : Allège
	OB : Oscillo-battant

Des modifications mineures ou des aménagements nécessaires pour des raisons d'ordre technique ou administratif pourront être apportés aux plans, une différence minimale de 5% par rapport aux surfaces sera considérée comme admissible, des hauteurs de plafonds inférieures à 2.50m pourront être constatées (soffite, faux plafonds...)