



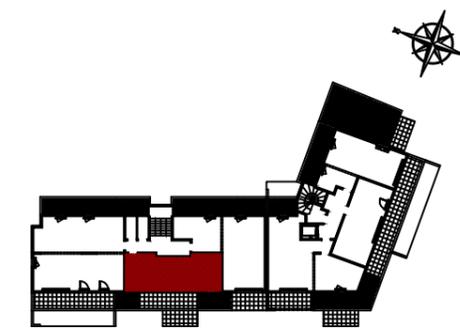

Résidence :
" Les 4 Vents "
SARZEAU (56)

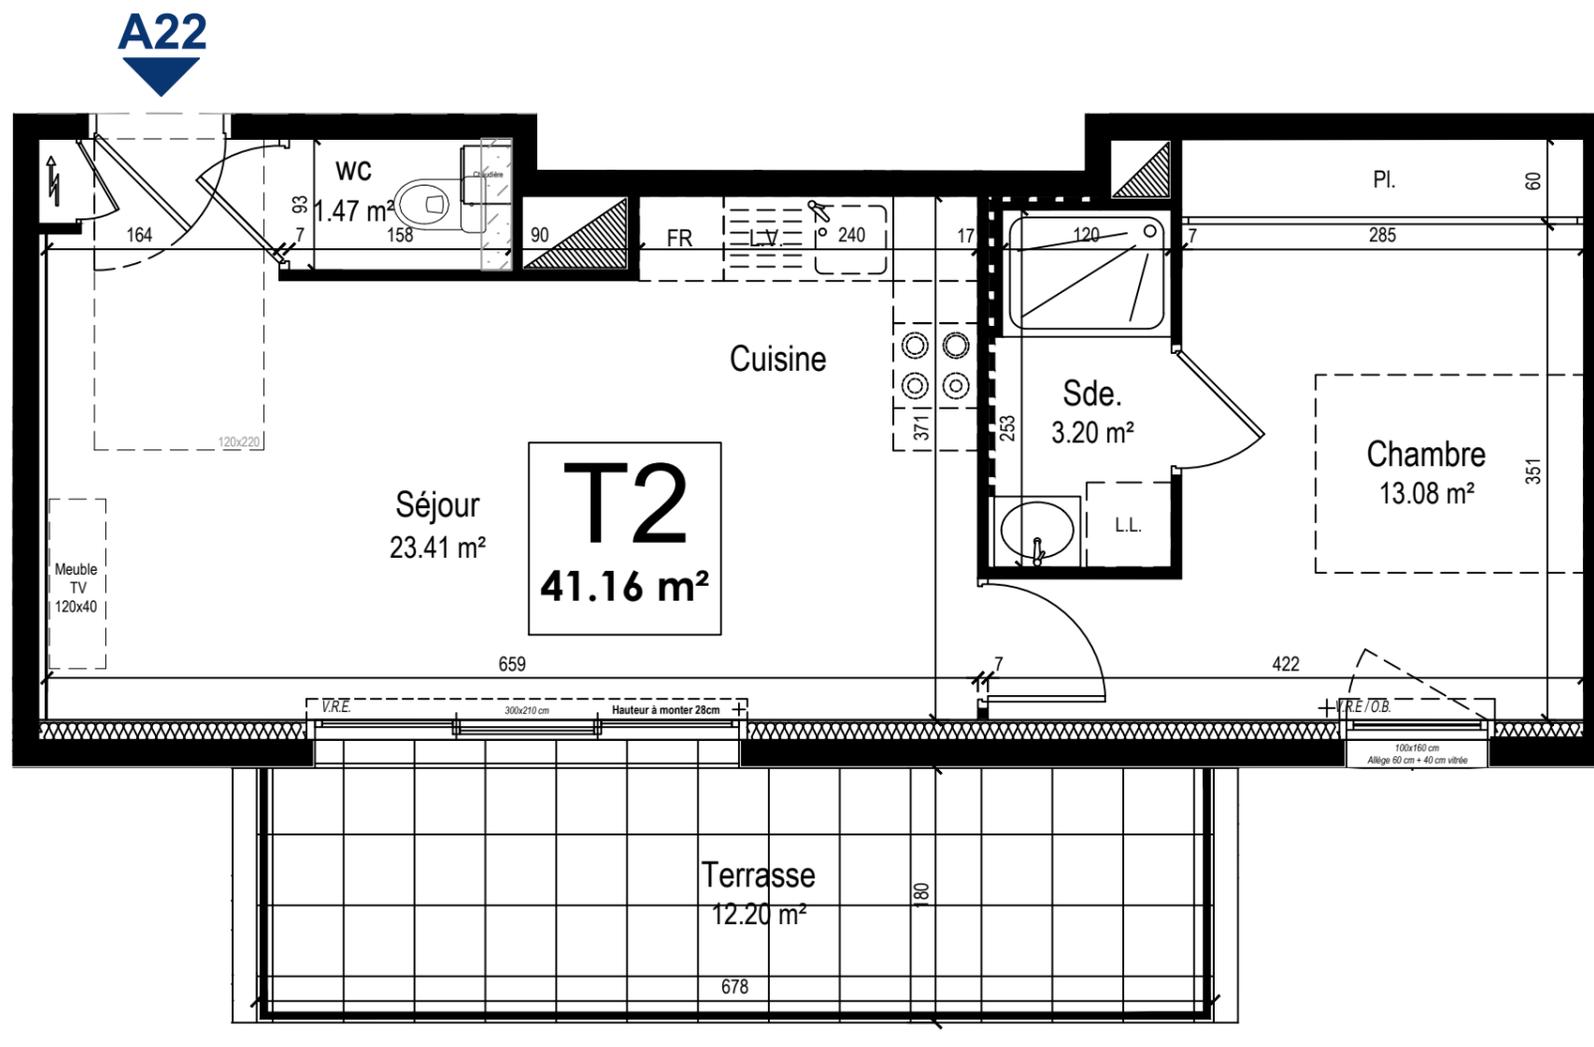

APPARTEMENT		NIV. R+2	SURFACE HAB. (m²)
Bat.	n°		
A	22	TYPE T2	
		SEJOUR + CUISINE	23,41
		CHAMBRE + Pl.	13,08
		SALLE DE BAIN	3,20
		WC	1,47
		TOTAL SURFACES	41,16 m²
		BALCON	12,20

Echelle : 1/50e



Indice : A 04/08/2022

Légende :

Faux plafond / soffite	LL : Emplacement Lave-Linge
Evacuation EU	LV : Emplacement Lave-Vaisselle
Tableau Electrique	FR : Emplacement Frigo
Chaudière	VR : Volet Roulant
	VR ELEC : Volet Roulant Electrique
	All : Allège
	OB : Oscillo-battant

Des modifications mineures ou des aménagements nécessaires pour des raisons d'ordre technique ou administratif pourront être apportés aux plans, une différence minimale de 5% par rapport aux surfaces sera considérée comme admissible, des hauteurs de plafonds inférieures à 2.50m pourront être constatées (soffite, faux plafonds...)