

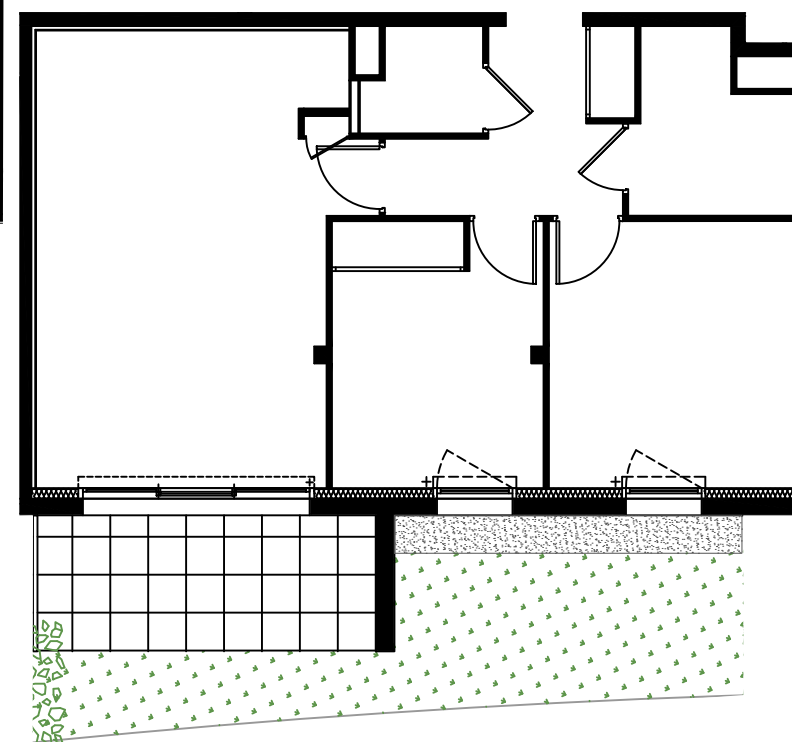


A03

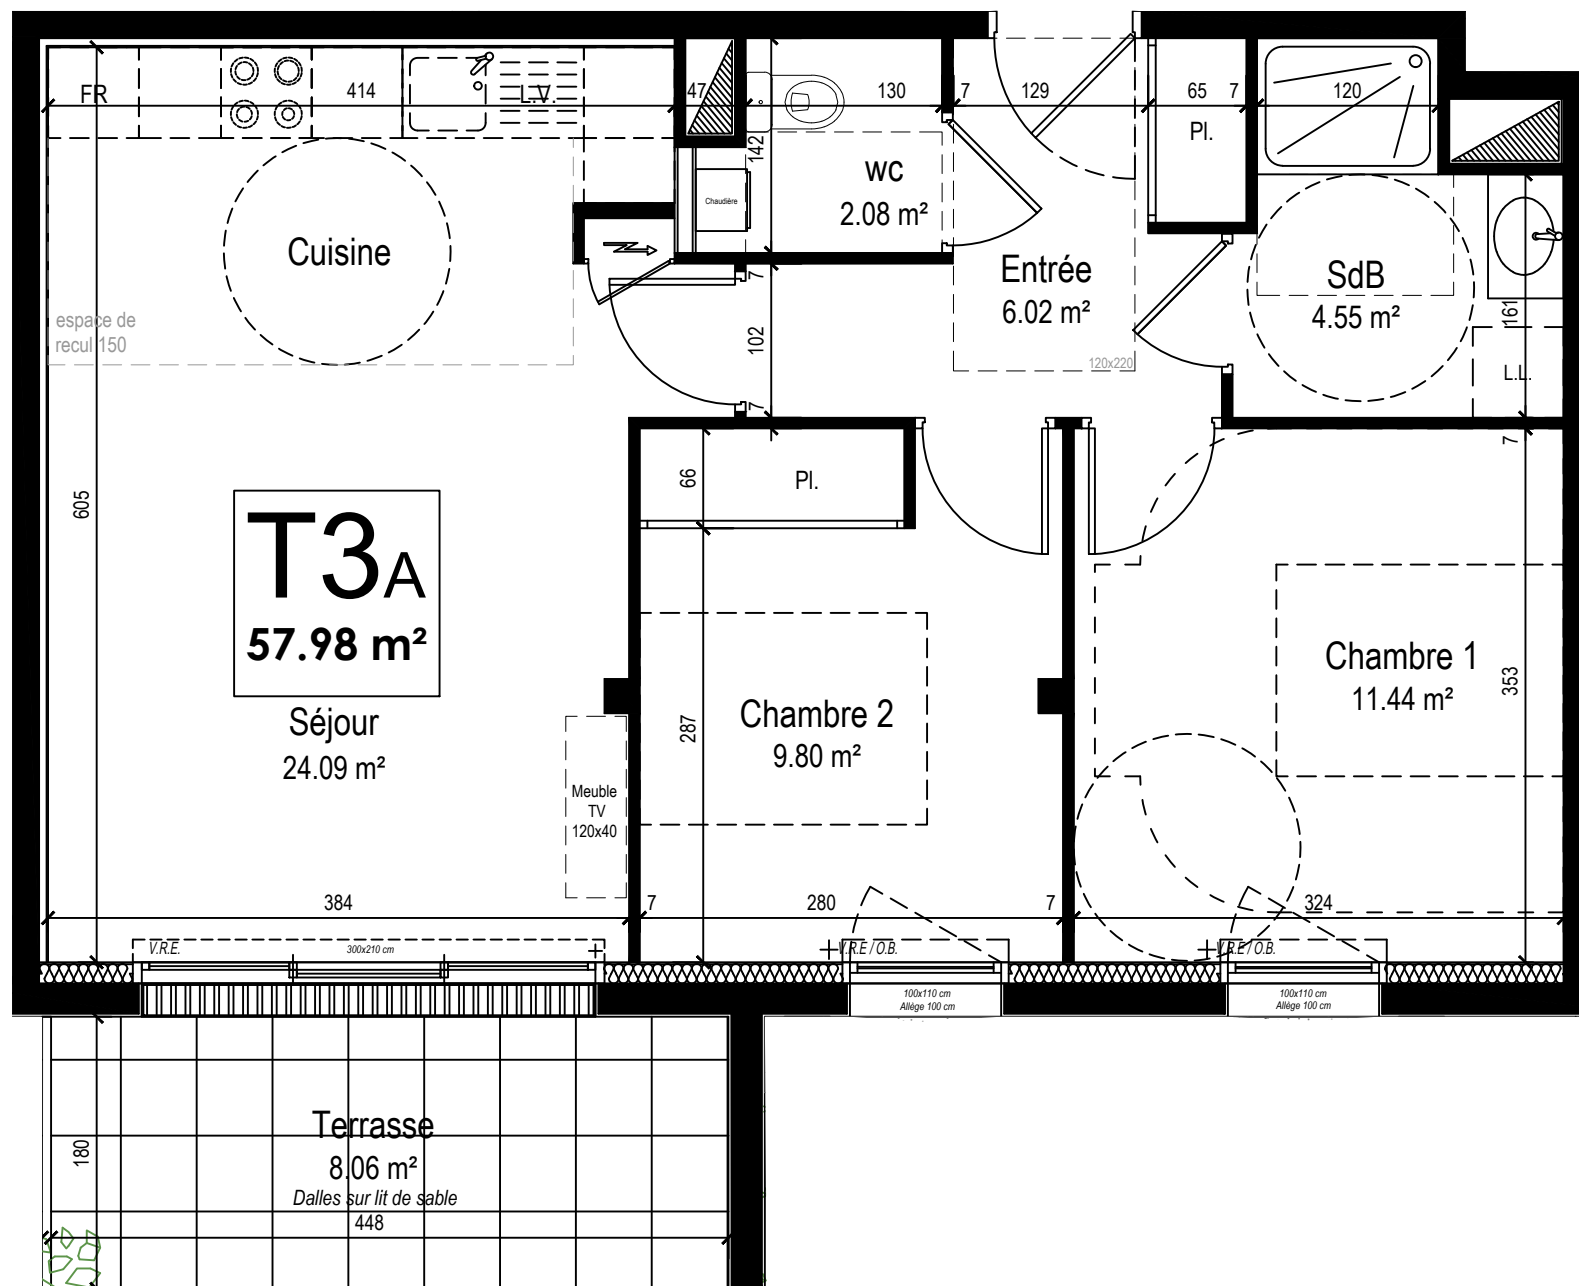


**LE LOGIS
BRETON**
Promoteur de bonheur

Résidence :
" Les 4 Vents "
SARZEAU (56)

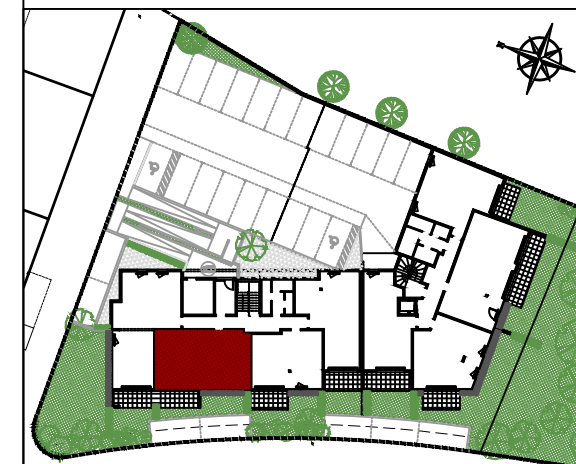

APPARTEMENT		NIV. RDC	SURFACE HAB. (m²)
Bat.	n°	TYPE T3A	
A	03		
		ENTREE + PL	6,02
		SEJOUR + CUISINE	24,09
		CHAMBRE 1	11,44
		CHAMBRE 2 + PI.	9,80
		SALLE DE BAIN	4,55
		WC	2,08
		TOTAL SURFACES	57,98 m²
		TERRASSE	8,06
		JARDIN (Hors terrasse)	16,23

Echelle : 1/50e

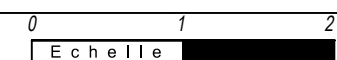

Indice : A 04/08/2022

Légende :

Faux plafond / soffite	LL : Emplacement Lave-Linge
Evacuation EU	L.V. : Emplacement Lave-Vaisselle
Tableau Electrique	FR : Emplacement Frigo
Chaudière	VR : Volet Roulant
	VR ELEC : Volet Roulant Electrique
	All. : Allège
	OB : Oscillo-battant

Des modifications mineures ou des aménagements nécessaires pour des raisons d'ordre technique ou administratif pourront être apportés aux plans, une différence minimale de 5% par rapport aux surfaces sera considérée comme admissible, des hauteurs de plafonds inférieures à 2.50m pourront être constatées (soffite, faux plafonds...)