
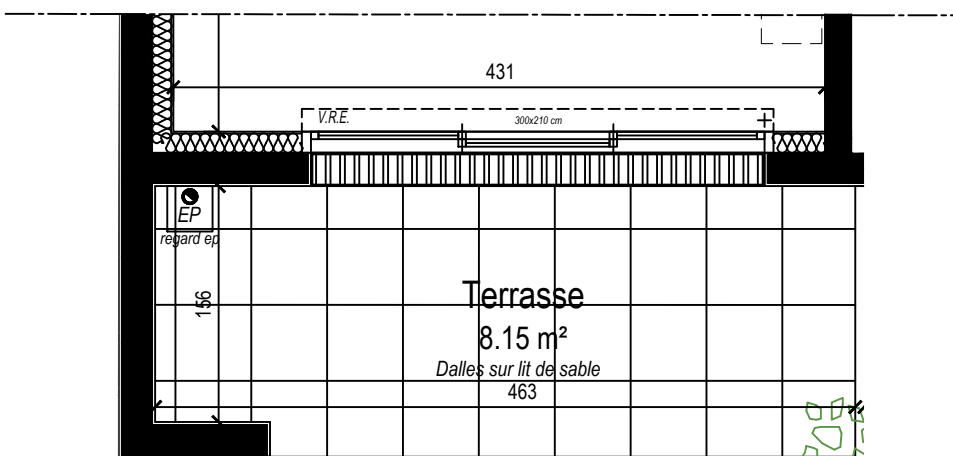


← A04

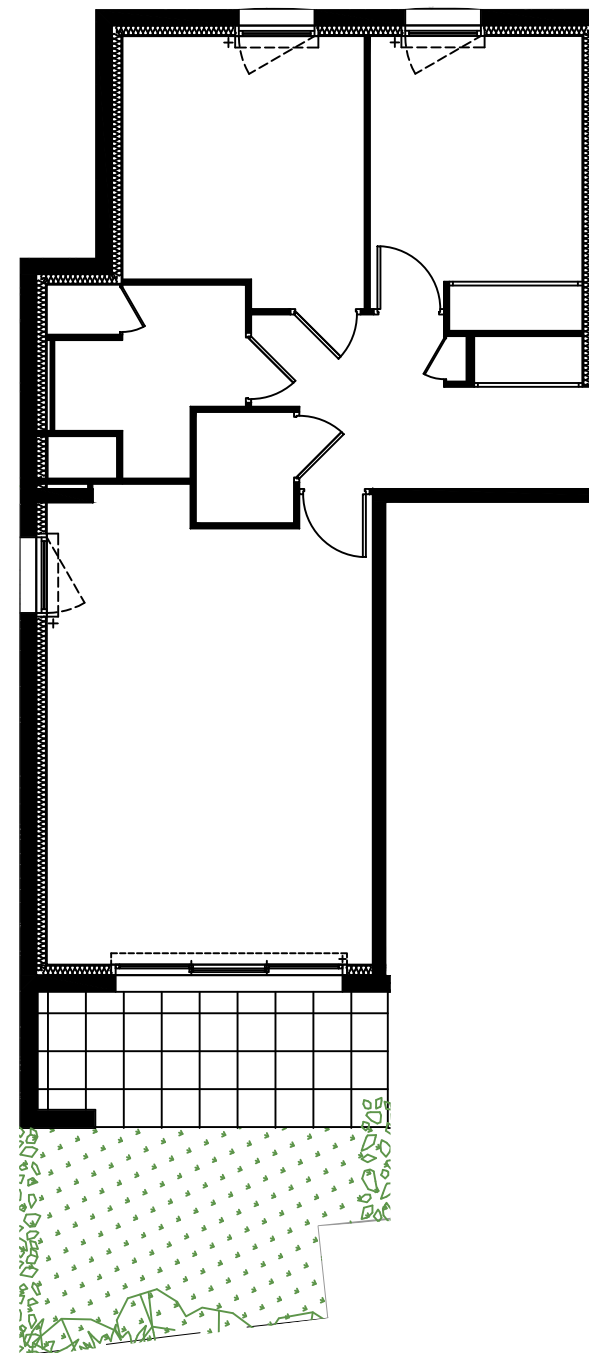

**T3B**  
63.74 m<sup>2</sup>

Séjour  
26.27 m<sup>2</sup>

**LE LOGIS BRETON**  
Promoteur de bonheur

Résidence :  
**" Les 4 Vents "**  
SARZEAU (56)



APPARTEMENT		NIV. RDC	SURFACE HAB. (m <sup>2</sup> )
Bat. n°		TYPE	
<b>A</b>	<b>04</b>	<b>T3B</b>	
ENTREE + PL			8,81
SEJOUR + CUISINE			26,27
CHAMBRE 1			10,89
CHAMBRE 2 + PI.			10,63
SALLE DE BAIN			5,23
WC			1,91
<b>TOTAL SURFACES</b>			<b>63,74 m<sup>2</sup></b>
TERRASSE			8,15
JARDIN (Hors terrasse)			12,19

Echelle : 1/50e

Indice : **A** | 04/08/2022

**Légende :**

Faux plafond / soffite	LL : Emplacement Lave-Linge
Evacuation EU	LV : Emplacement Lave-Vaisselle
Tableau Electrique	FR : Emplacement Frigo
Chaudière	VR : Volet Roulant
	VR ELEC : Volet Roulant Electrique
	All. : Allège
	OB : Oscillo-battant

Des modifications mineures ou des aménagements nécessaires pour des raisons d'ordre technique ou administratif pourront être apportés aux plans, une différence minimale de 5% par rapport aux surfaces sera considérée comme admissible, des hauteurs de plafonds inférieures à 2.50m pourront être constatées (soffite, faux plafonds...)