



A13

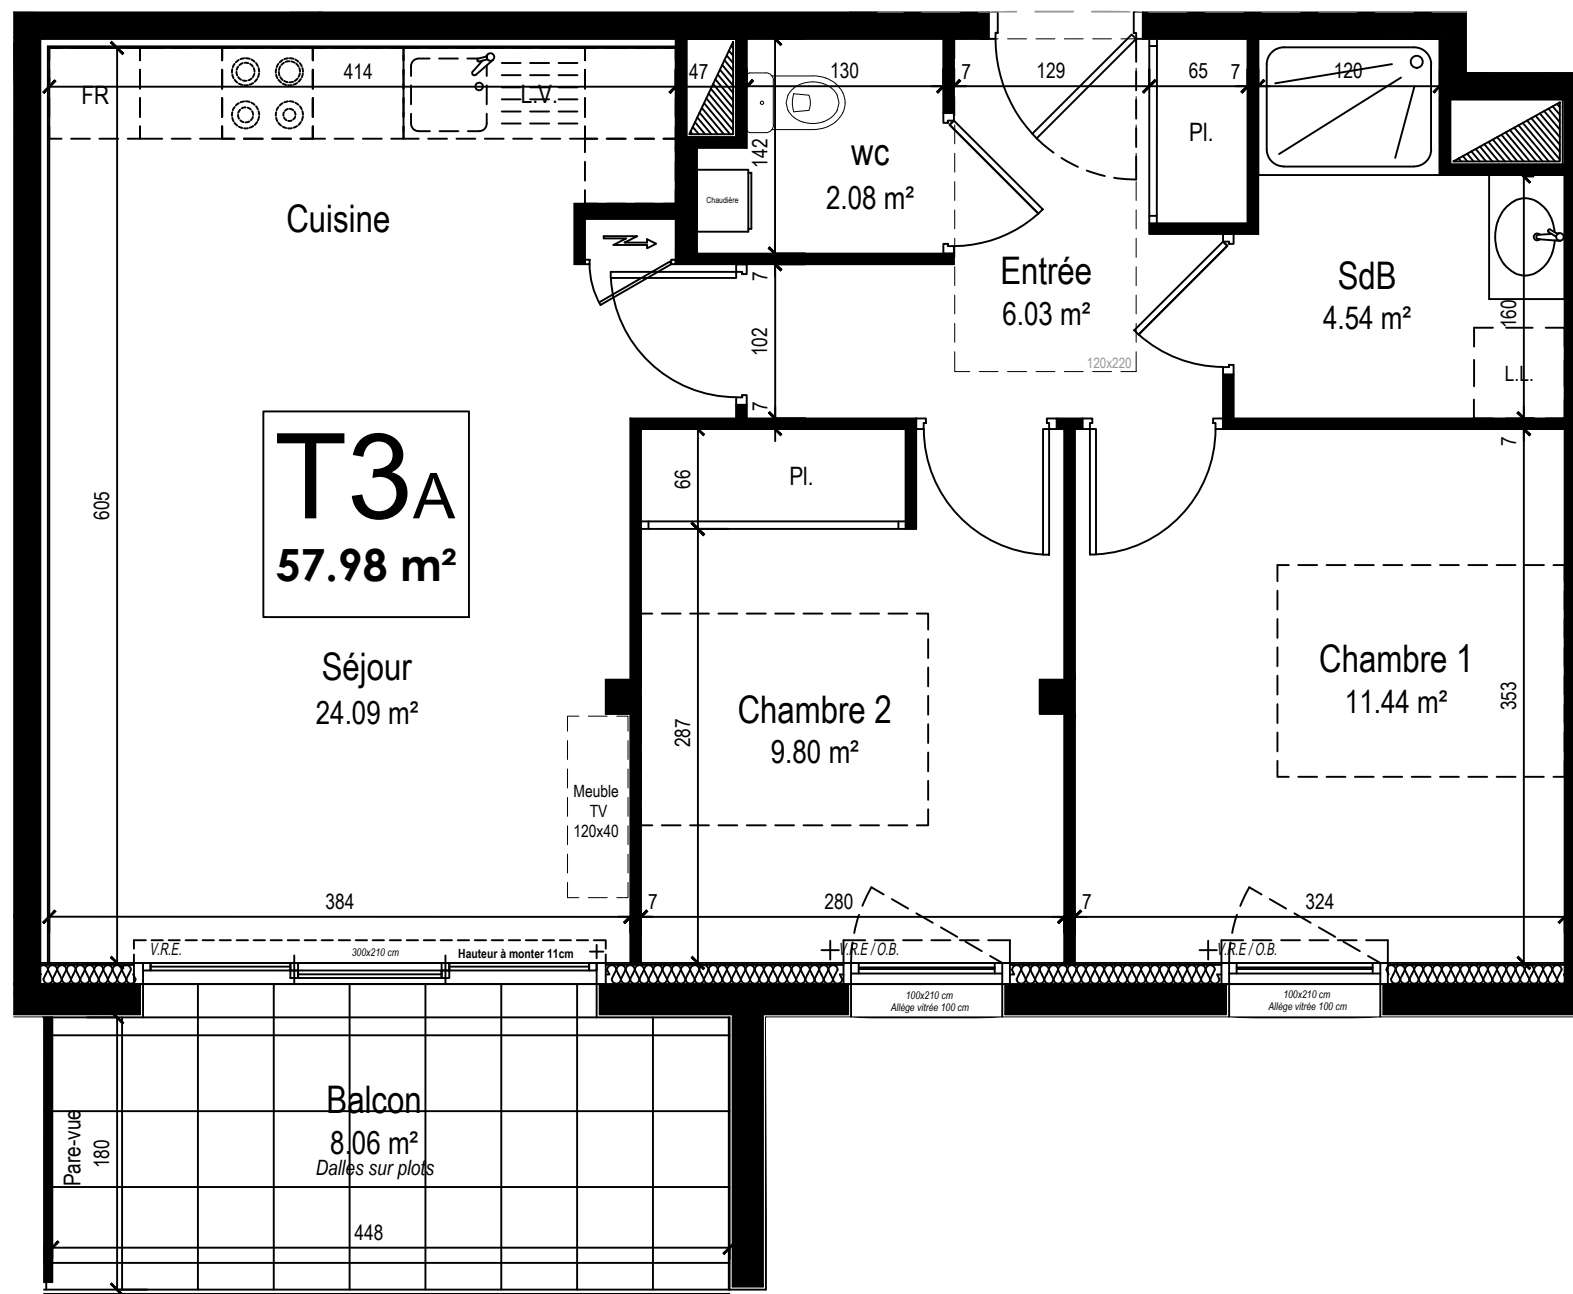


**LE LOGIS
BRETON**
Promoteur de bonheur

Résidence :
" Les 4 Vents "
SARZEAU (56)

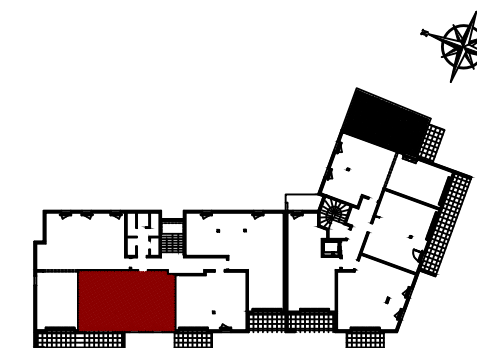

APPARTEMENT		SURFACE HAB. (m²)
Bat. n°	TYPE	
A 13	R+1 TYPE T3A	
ENTREE + PL		6,03
SEJOUR + CUISINE		24,09
CHAMBRE 1		11,44
CHAMBRE 2 + PI.		9,80
SALLE DE BAIN		4,54
WC		2,08
TOTAL SURFACES		57,98 m²
BALCON		8,06

Echelle : 1/50e

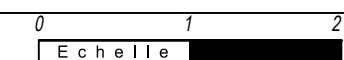

Indice : **A** | 04/08/2022

Légende :

Faux plafond / soffite	LL : Emplacement Lave-Linge
Evacuation EU	L.V. : Emplacement Lave-Vaisselle
Tableau Electrique	FR : Emplacement Frigo
Chaudière	VR : Volet Roulant
	VR ELEC : Volet Roulant Electrique
	All. : Allège
	OB : Oscillo-battant

Des modifications mineures ou des aménagements nécessaires pour des raisons d'ordre technique ou administratif pourront être apportés aux plans, une différence minimale de 5% par rapport aux surfaces sera considérée comme admissible, des hauteurs de plafonds inférieures à 2.50m pourront être constatées (soffite, faux plafonds...)