


**PURE**  
RUE DU MOULIN DE MELGVEN QUIMPER



**BATIMENT A**

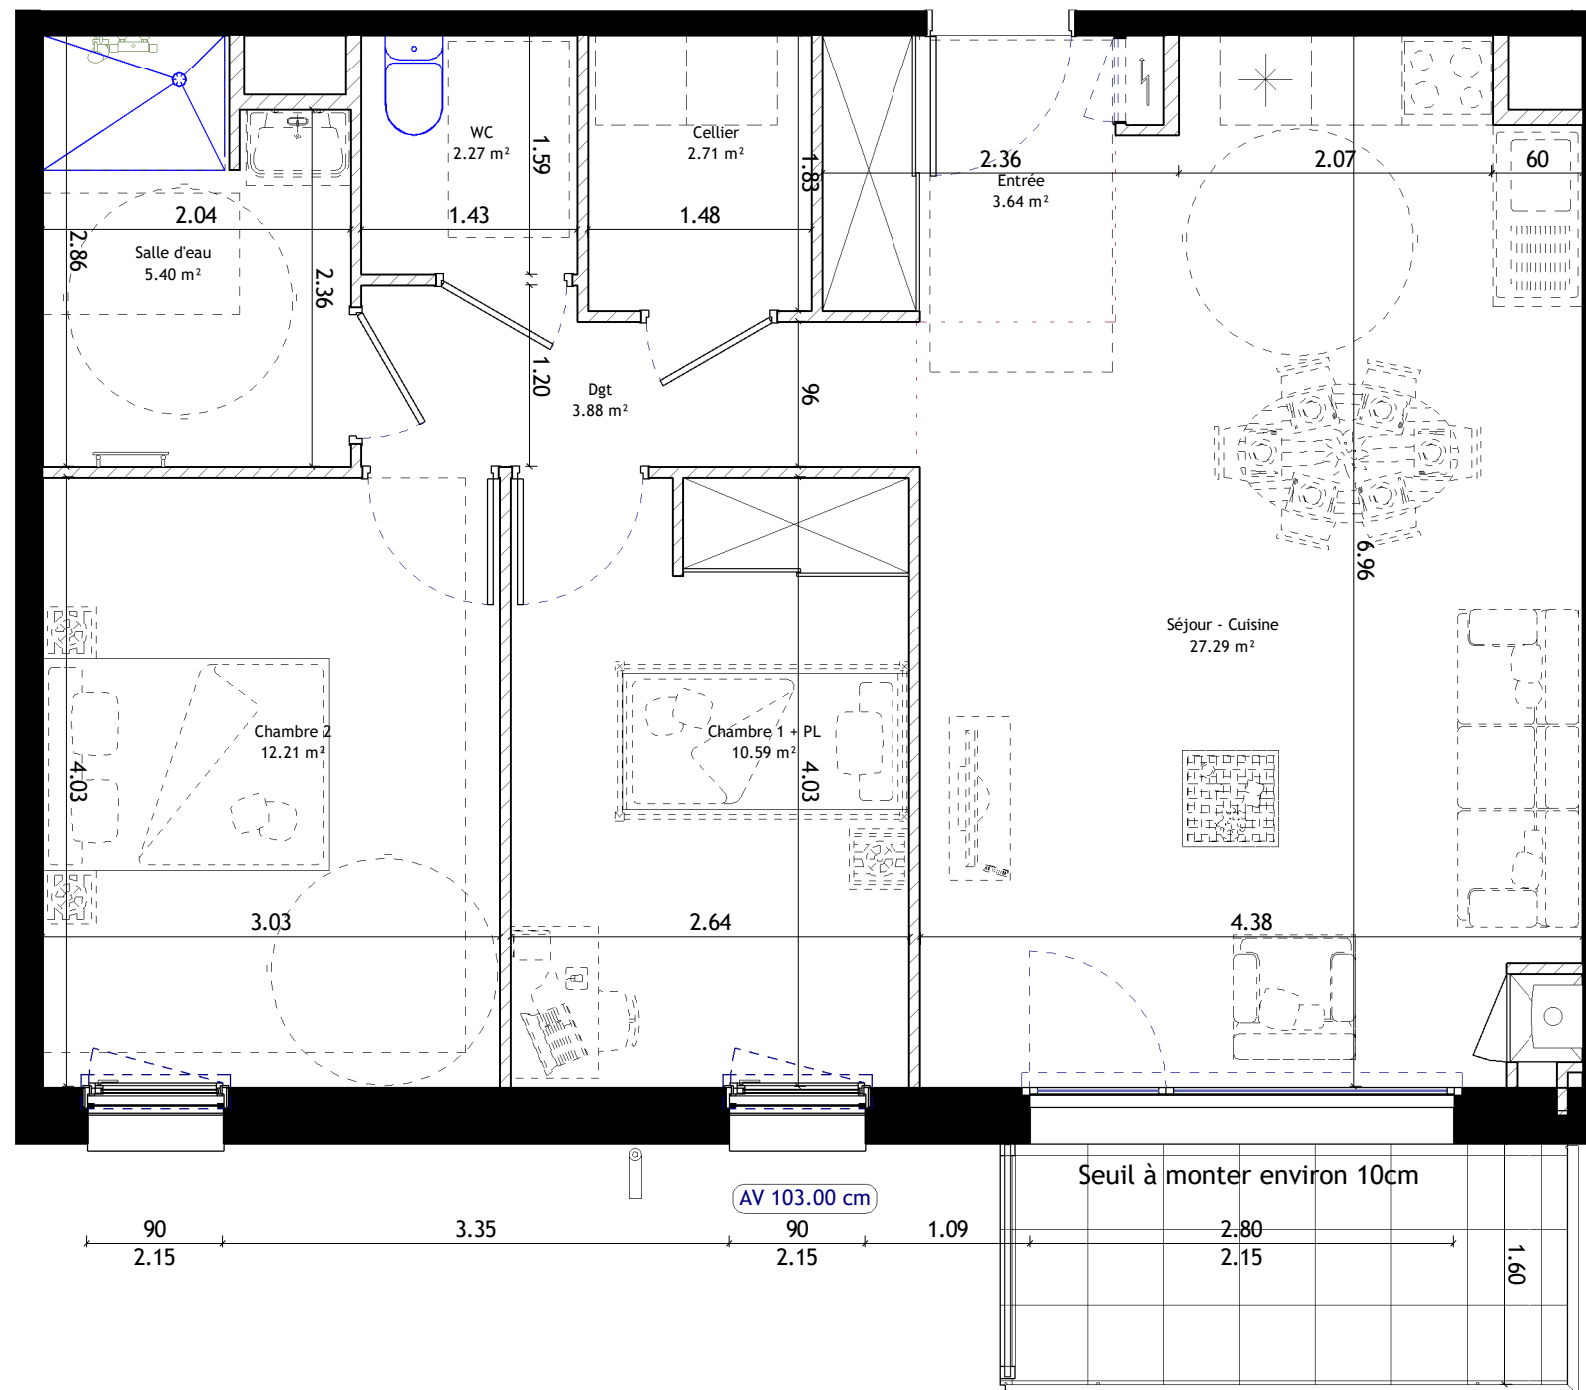

**SURFACE HABITABLE :**

ETAGE	R+3
APPARTEMENT	1303
TYPE	T3
SURFACE HABITABLE	67.99 m <sup>2</sup>

**LEGENDE**

- PL : Placard
- OF : Fenêtre ouverture à la française
- PF : Porte Fenêtre
- AV : Allège Vitrée
- VR : Volet Roulant
- LL : Lave-Linge
- LV : Lave-Vaisselle
- AM: Allège maçonnée
- Faux-Plafond
- F : Chassis fixe
- Ch: Chaudière
- F AP: Fenêtre allège pleine

<b>1303</b>	
	Surfaces
Séjour - Cuisine	27.29 m <sup>2</sup>
Chambre 1 + PL	10.59 m <sup>2</sup>
Cellier	2.71 m <sup>2</sup>
Entrée	3.64 m <sup>2</sup>
Dgt	3.88 m <sup>2</sup>
WC	2.27 m <sup>2</sup>
Salle d'eau	5.40 m <sup>2</sup>
Chambre 2	12.21 m <sup>2</sup>
Balcon	5.80 m <sup>2</sup>

ECHELLE :  
0m 0.5m 1m 2m

DATE : 20/03/2023

Nota: Les côtes et surfaces sont données à titre indicatif. Elles peuvent varier en fonctions d'impératifs techniques.  
Les aménagements intérieurs et éléments en pointillés mentionnés ne sont ni contractuels et ni fournis.  
Les retombées, soffites, faux plafonds et canalisations ne sont pas tous représentés de façon exhaustive.