


**PURE**  
RUE DU MOULIN DE MELGVEN QUIMPER



**BATIMENT A**

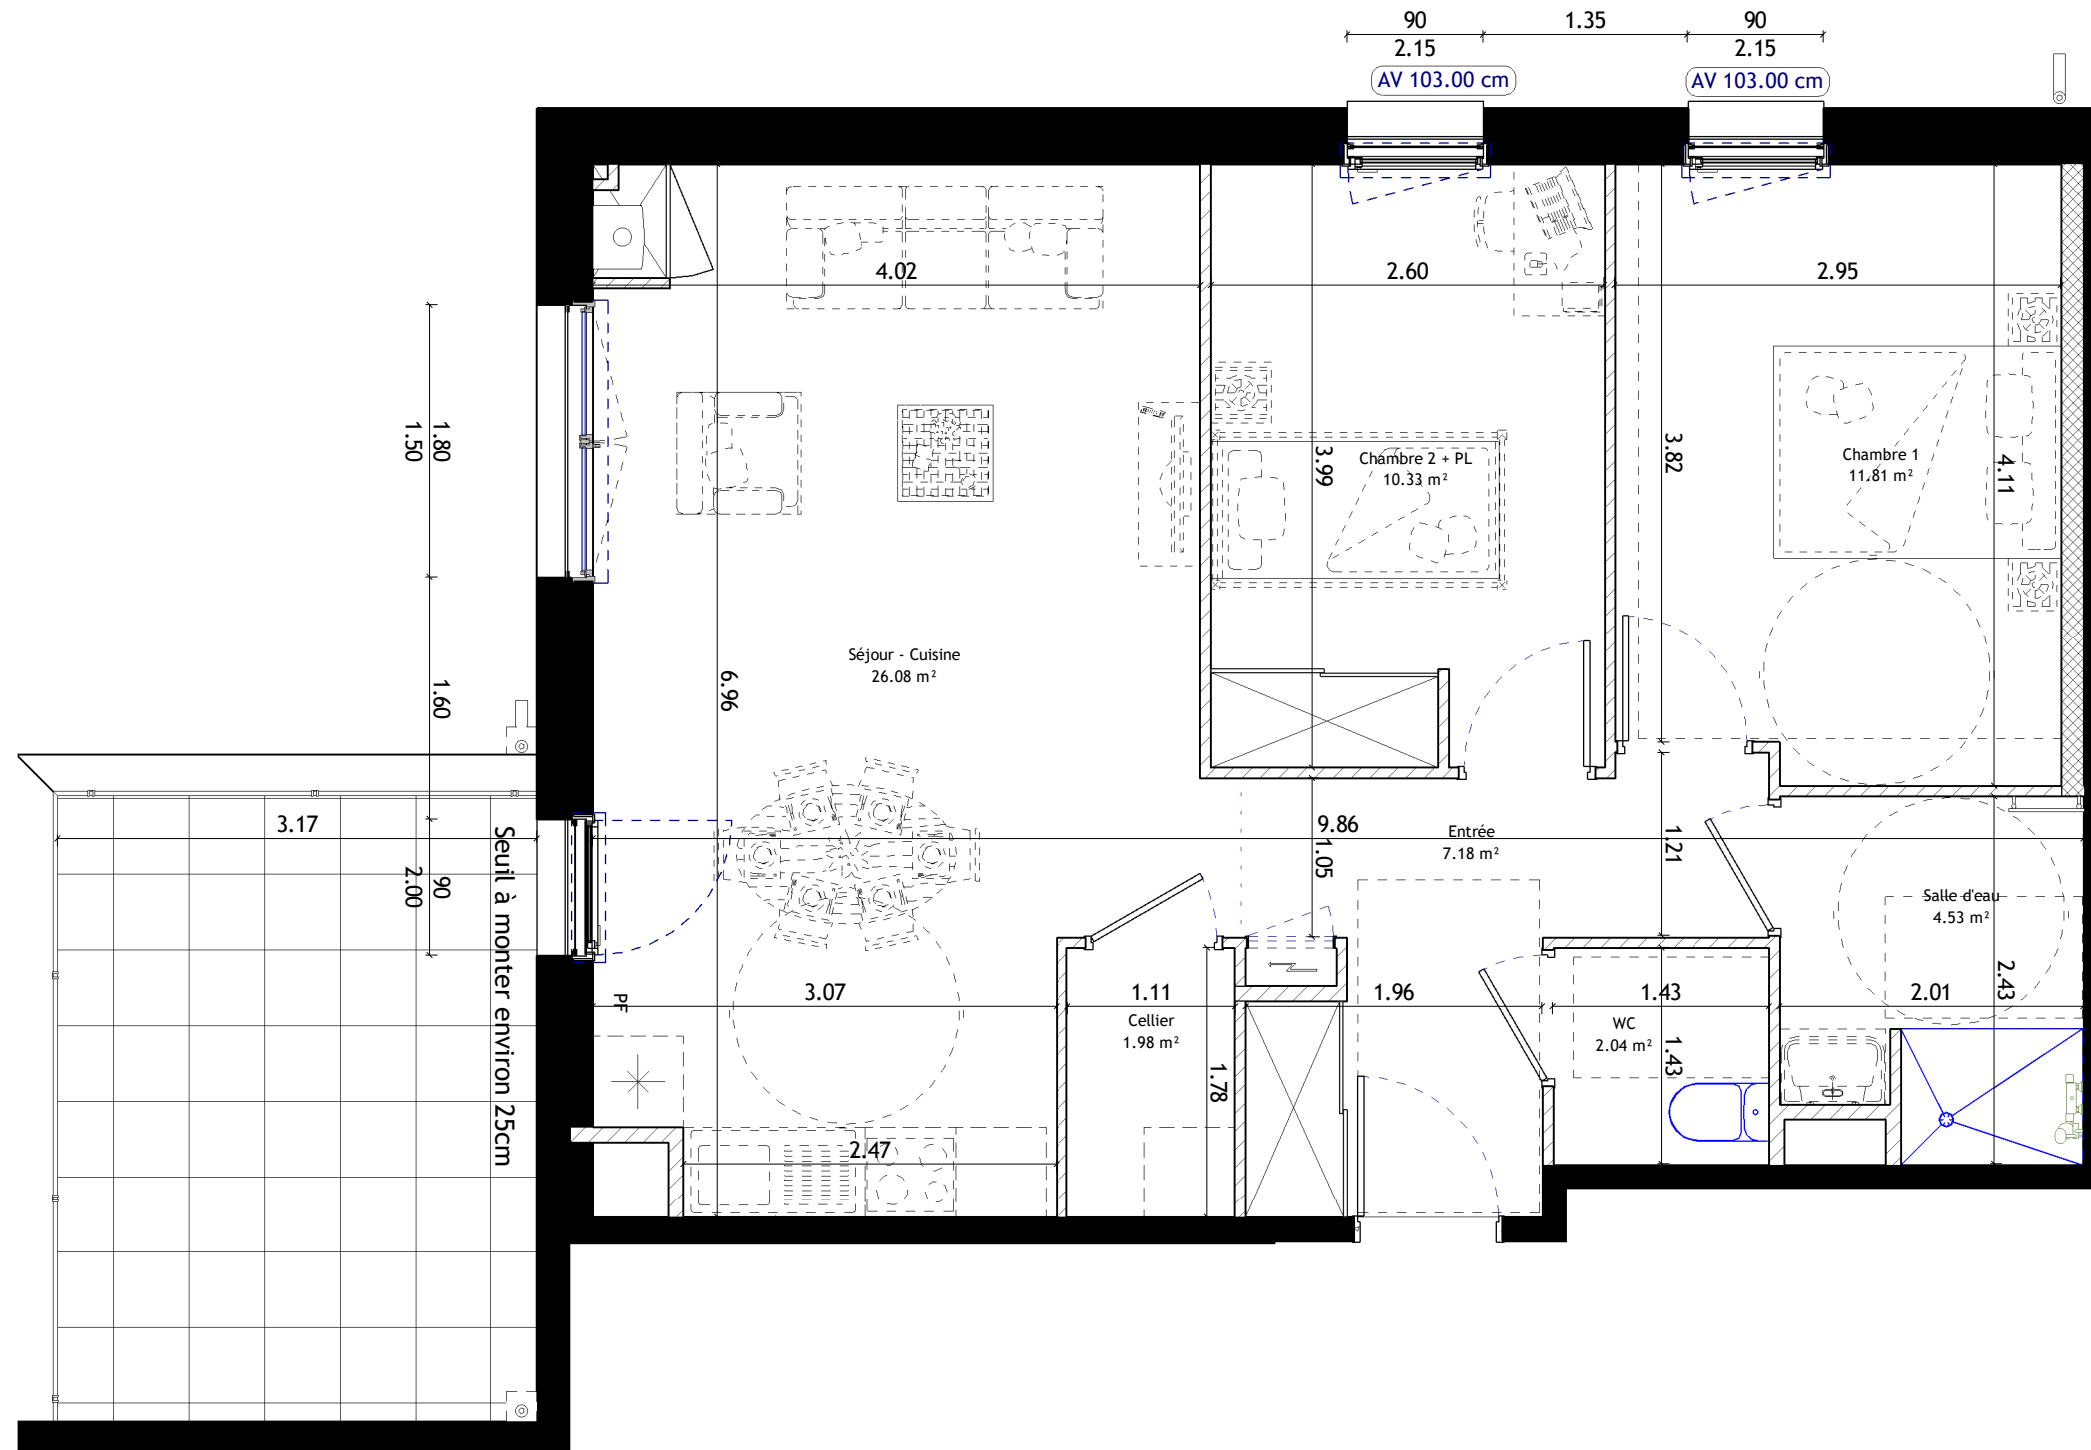

**SURFACE HABITABLE :**

ETAGE	R+3
APPARTEMENT	1305
TYPE	T3
SURFACE HABITABLE	63.95 m <sup>2</sup>

**LEGENDE**

- PL : Placard
- OF : Fenêtre ouverture à la française
- PF : Porte Fenêtre
- AV : Allège Vitrée
- VR : Volet Roulant
- LL : Lave-Linge
- LV : Lave-Vaisselle
- AM: Allège maçonnée
- F : Chassis fixe
- Ch: Chaudière
- F AP: Fenêtre allège pleine

1305	
Surfaces	
Séjour - Cuisine	26.08 m <sup>2</sup>
Chambre 1	11.81 m <sup>2</sup>
Salle d'eau	4.53 m <sup>2</sup>
Chambre 2 + PL	10.33 m <sup>2</sup>
Entrée	7.18 m <sup>2</sup>
WC	2.04 m <sup>2</sup>
Cellier	1.98 m <sup>2</sup>
Balcon	13.00 m <sup>2</sup>

ECHELLE :  
0m 0.5m 1m 2m

DATE : 20/03/2023

Nota: Les côtes et surfaces sont données à titre indicatif. Elles peuvent varier en fonctions d'impératifs techniques. Les aménagements intérieurs et éléments en pointillés mentionnés ne sont ni contractuels et ni fournis. Les retombées, soffites, faux plafonds et canalisations ne sont pas tous représentés de façon exhaustive.