




B2001 ➔

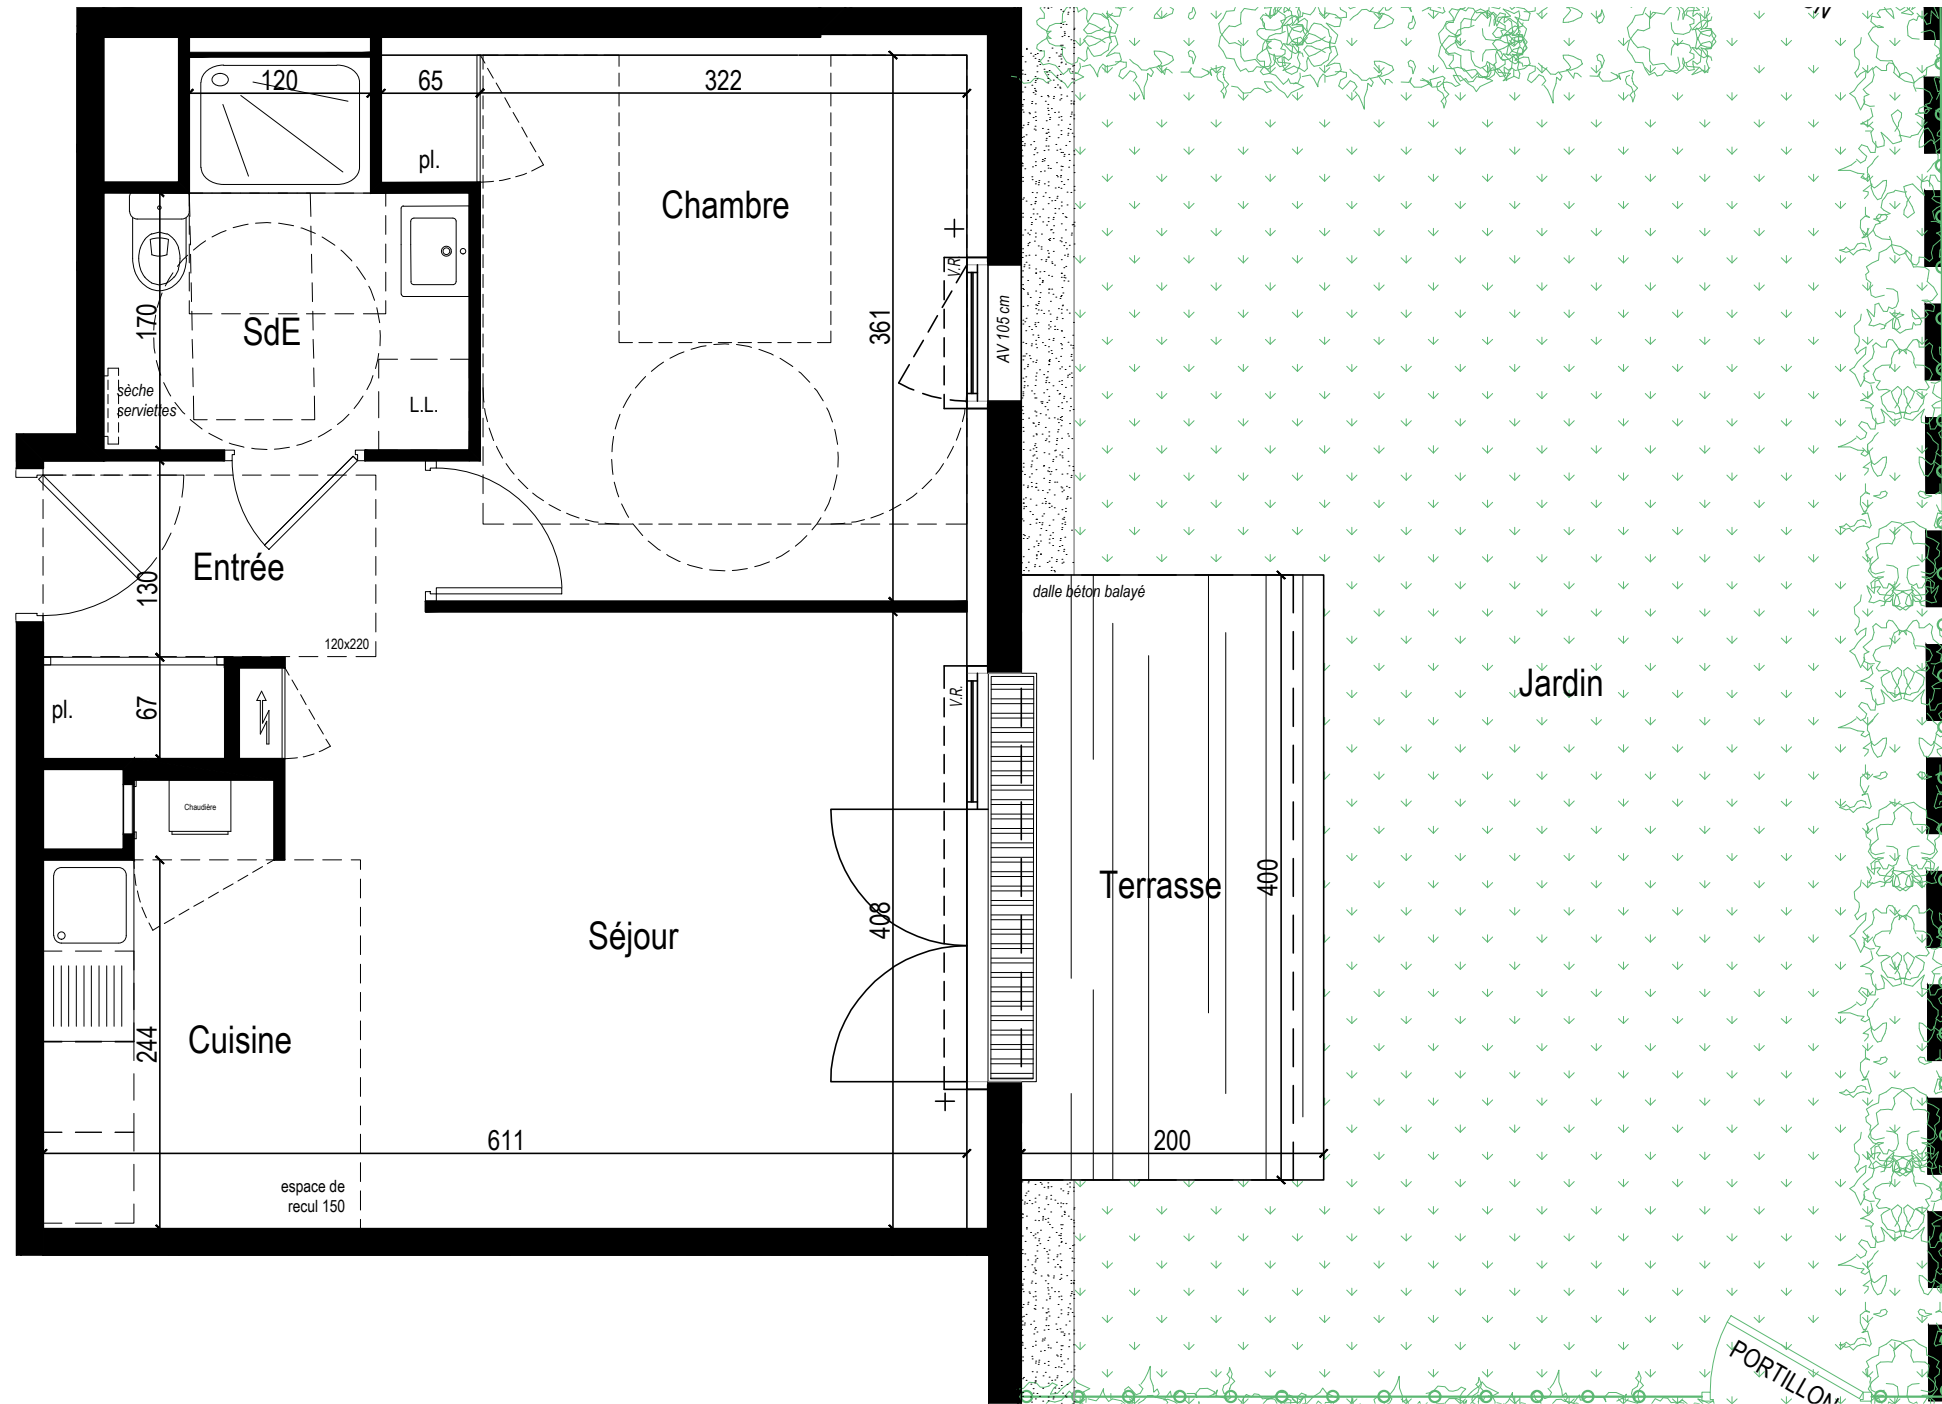

Résidence :
" Rosporden II "
ROSPORDEN (29)

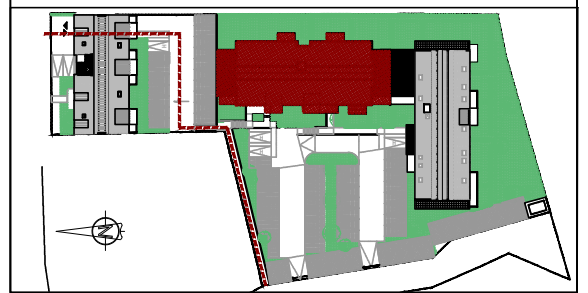


Bâtiment B

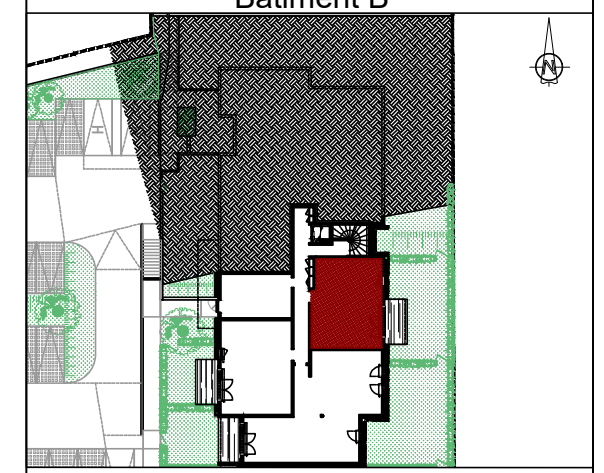

APPARTEMENT	NIV. RDC B	SURFACE HAB. (m²)
Bat. n°	TYPE T2	
B 2001		
ENTREE + PL		4,09
SEJOUR + CUISINE		22,51
CHAMBRE + PL		12,45
SALLE D'EAU / WC		5,19
TOTAL SURFACES		44,24 m²
TERRASSE		8,00
JARDIN (Hors terrasse)		48,34

Echelle : 1/50e

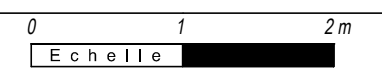

Indice : A	16/11/2023
B	12/01/2024

Légende :

Faux plafond / soffite	LL : Emplacement Lave-Linge
Evacuation EU	FR : Emplacement Frigo
Tableau Electrique	VR : Volet Roulant
Chaudière	VR ELEC : Volet Roulant Electrique
	AM : Allège Maçonnée
	AV : Allège Vitrée
	OB : Oscillo-battant
	PL : Placard

Nota : Les côtes et surfaces sont données à titre indicatif. Elles peuvent varier en fonctions d'impératifs techniques. Les aménagements intérieurs et éléments en pointillés mentionnés ne sont ni contractuels et ni fournis. Les retombées, soffites, faux plafonds et canalisations ne sont pas tous représentés de façon exhaustive.