




**B2207** ➔

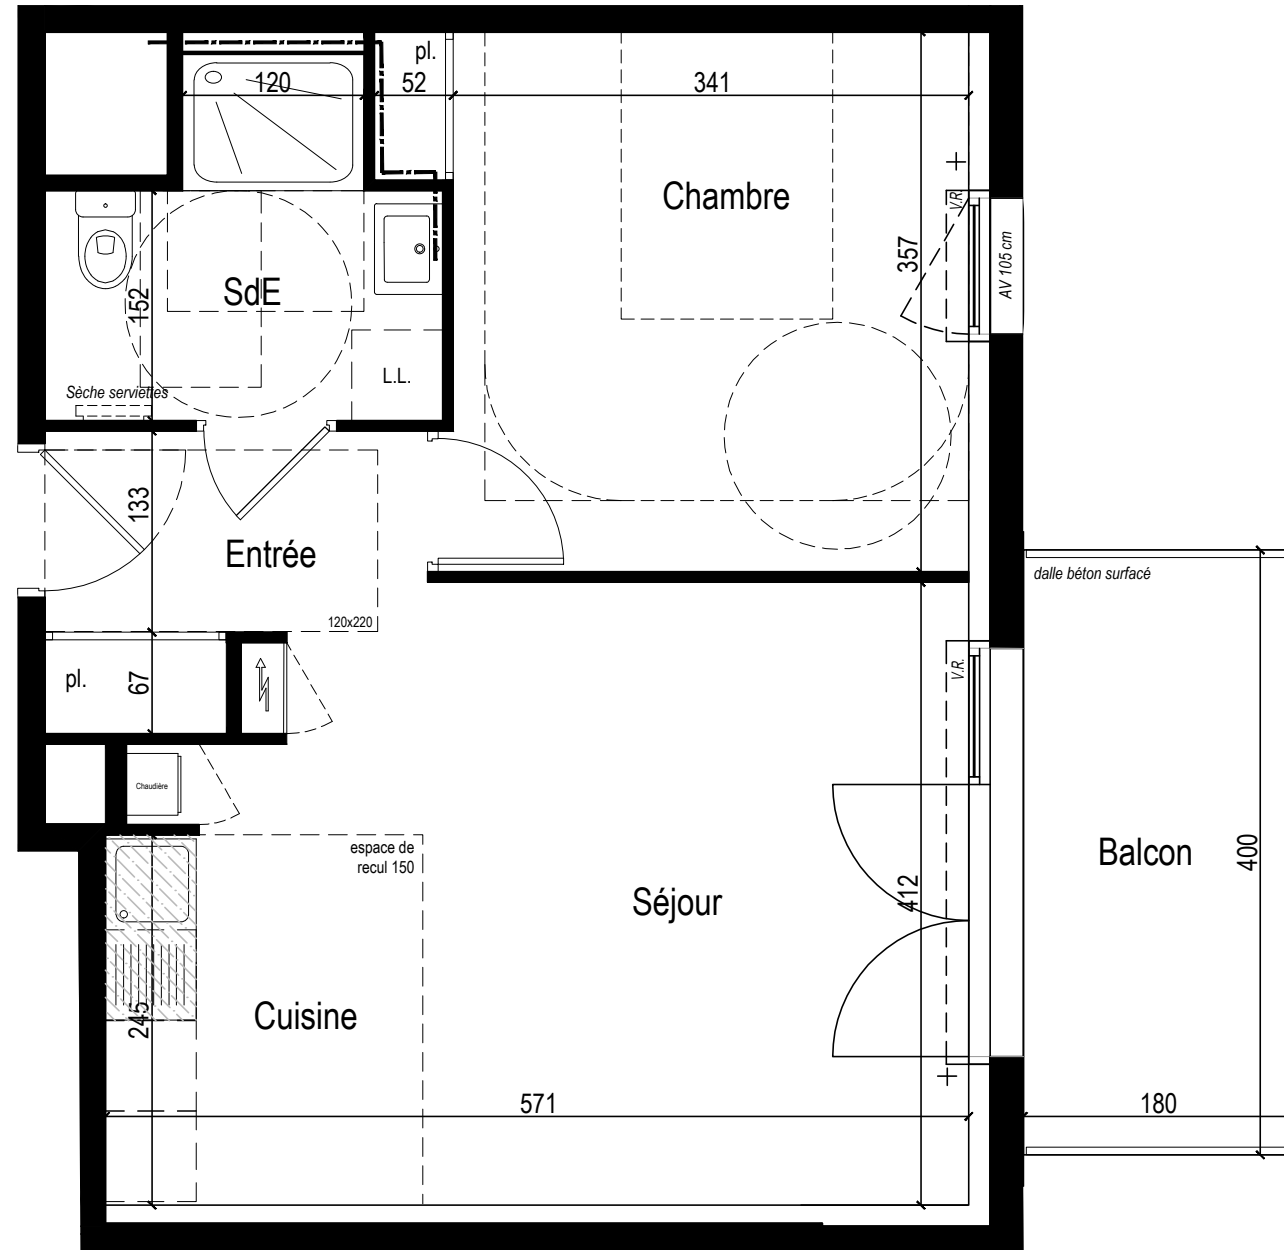

Résidence :  
**" Rosporden II "**  
 ROSPORDEN (29)

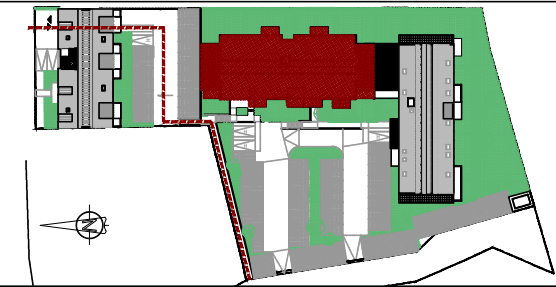


Bâtiment B

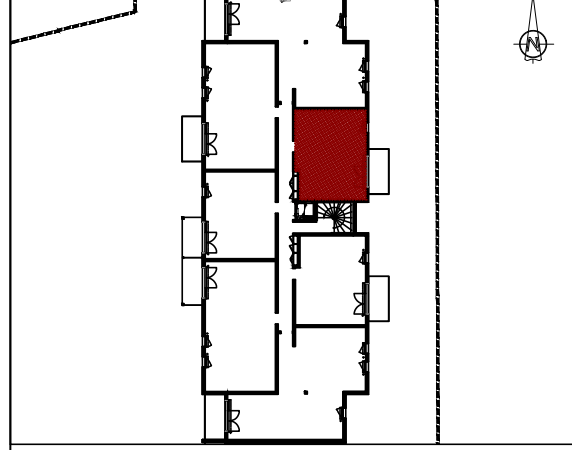

APPARTEMENT		NIV. R+1	SURFACE HAB. (m²)
Bat.	n°	TYPE T2	
<b>B</b>	<b>2207</b>		
ENTREE + PL			4,17
SEJOUR + CUISINE			21,81
CHAMBRE + PL.			12,78
SALLE D'EAU / WC			5,08
<b>TOTAL SURFACES</b>			<b>43,84 m²</b>
BALCON			7,20

Echelle : 1/50e

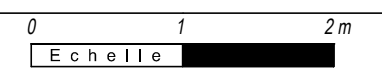

Indice : <b>A</b>	22/12/2023
<b>B</b>	12/01/2024

- Légende :**
- Faux plafond / soffite
  - Evacuation EU
  - Tableau Electrique
  - Chaudière
  - LL : Emplacement Lave-Linge
  - FR : Emplacement Frigo
  - VR : Volet Roulant
  - VR ELEC : Volet Roulant Electrique
  - AM : Allège Maçonnée
  - AV : Allège Vitrée
  - OB : Oscillo-battant
  - PL : Placard

Nota : Les côtes et surfaces sont données à titre indicatif. Elles peuvent varier en fonctions d'impératifs techniques. Les aménagements intérieurs et éléments en pointillés mentionnés ne sont ni contractuels et ni fournis. Les retombées, soffites, faux plafonds et canalisations ne sont pas tous représentés de façon exhaustive.