




B2302

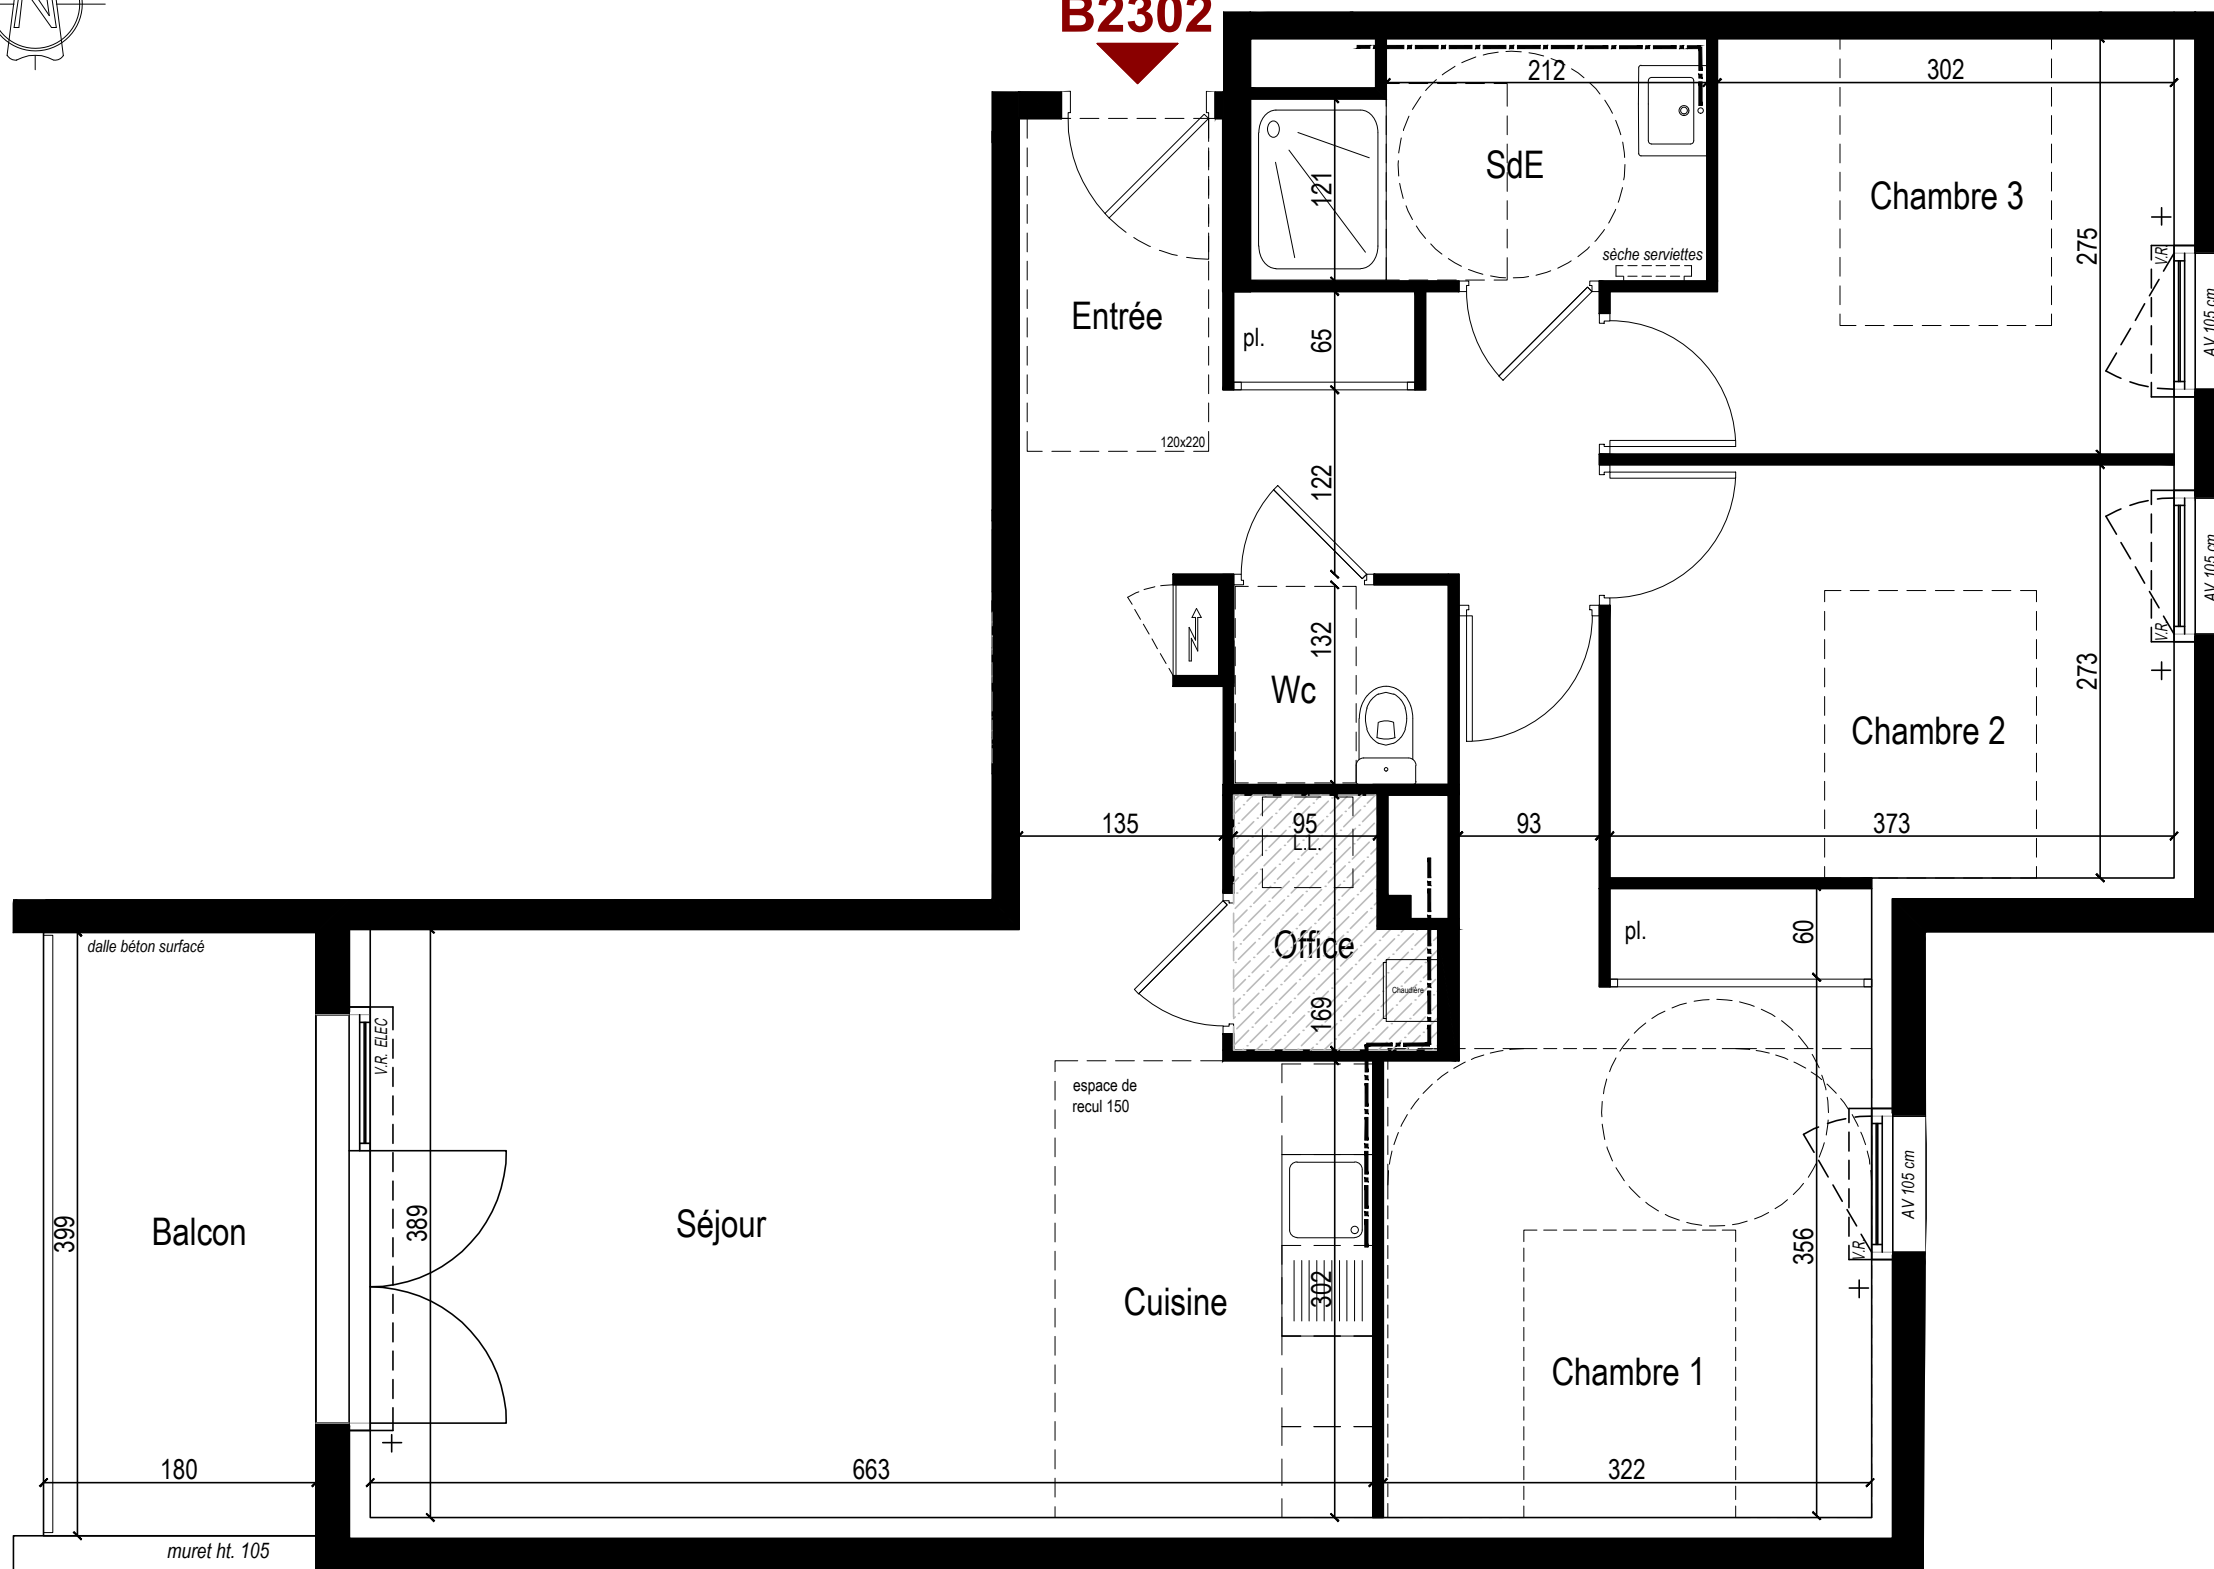

Résidence :
" Rosporden II "
 ROSPORDEN (29)

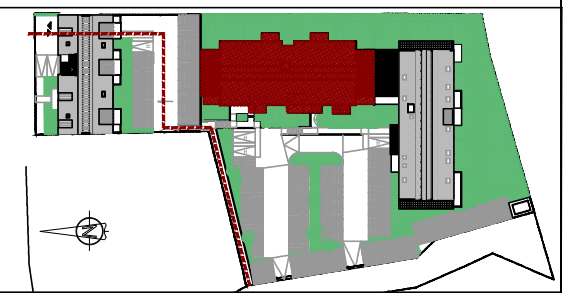


Bâtiment B

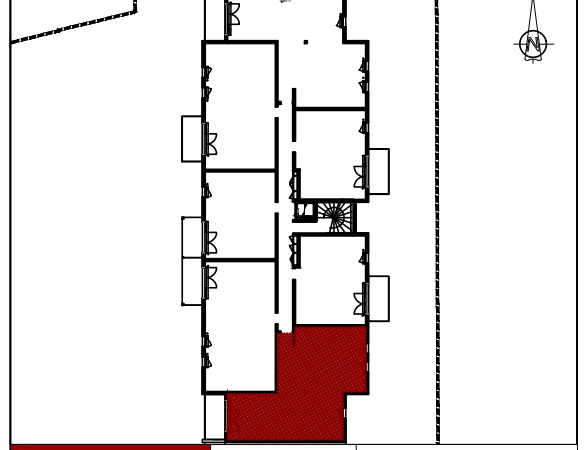

APPARTEMENT	NIV. R+2	SURFACE HAB. (m ²)
Bat. n°	TYPE T4	
B 2302		
ENTREE + PL		9,58
SEJOUR + CUISINE		27,10
OFFICE		1,92
CHAMBRE 1 + PL		14,50
CHAMBRE 2		10,19
CHAMBRE 3		9,07
SALLE D'EAU		4,49
WC		1,87
TOTAL SURFACES		78,72 m²
BALCON		7,18

Echelle : 1/50e

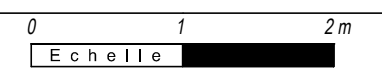

Indice : A	16/11/2023
B	12/01/2024

Légende :

Faux plafond / soffite	LL : Emplacement Lave-Linge
Evacuation EU	FR : Emplacement Frigo
Tableau Electrique	VR : Volet Roulant
Chaudière	VR ELEC : Volet Roulant Electrique
	AM : Allège Maçonnerie
	AV : Allège Vitrée
	OB : Oscillo-battant
	PL : Placard

Nota : Les côtes et surfaces sont données à titre indicatif. Elles peuvent varier en fonctions d'impératifs techniques. Les aménagements intérieurs et éléments en pointillés mentionnés ne sont ni contractuels et ni fournis. Les retombées, soffites, faux plafonds et canalisations ne sont pas tous représentés de façon exhaustive.