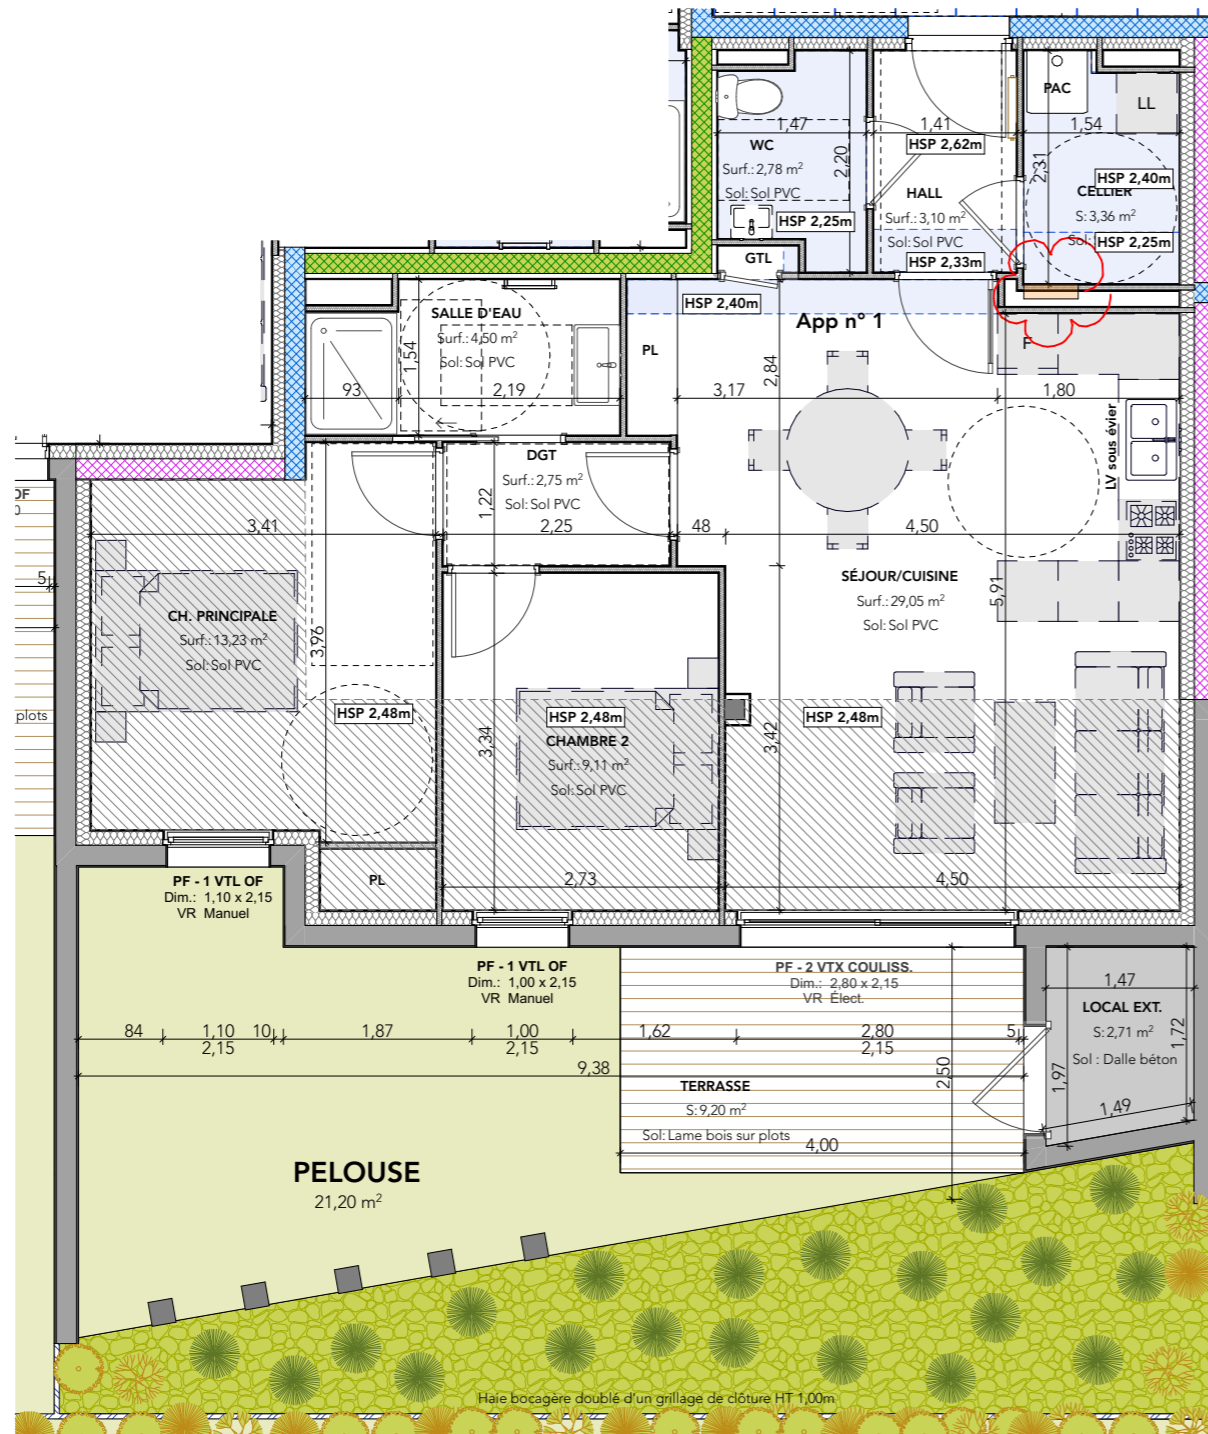
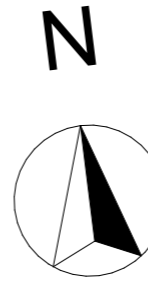

 



LOGEMENT n°1 T3
Niveau RDC

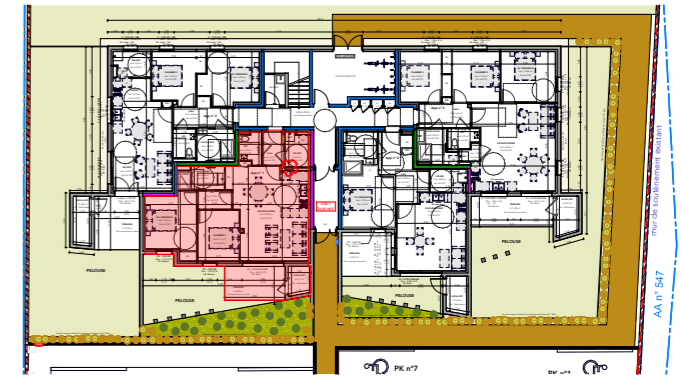


-  Équipements non-fournies
-  Équipements en option (Lave-mains, meuble évier)
-  HSP < 2,50 ml



L'ATYPIK

Construction d'un immeuble de 8 logements
PLEUVEN



Numéro de Zone	Catégorie de zone	Pièces	Surface (m2 sous 1,80m de hauteur sous plafond)
APP. 01, Rez-de-chaussée			
	Extérieur	LOCAL EXT.	2,71
	Extérieur	TERRASSE	9,20
			11,91 m²
	Logement	CELLIER	3,36
	Logement	CH. PRINCIPALE	13,23
	Logement	CHAMBRE 2	9,11
	Logement	DGT	2,75
	Logement	HALL	3,10
	Logement	SALLE D'EAU	4,50
	Logement	SÉJOUR/CUISINE	29,05
	Logement	WC	2,78
			67,89 m²

Légende :

- OF : Ouverture à la française
- PF : Porte Fenêtre
- All. V : Allège Vitrée
- VRM : Volet Roulant Manuel
- PL : Placard
- LL : Lave-Linge
- GTL : Gaine Technique de Logement
- OB : Ouverture oscillo-battante
- FF : Fenêtre chassis Fixe
- All. M : Allège Maçonnée
- VRE : Volet Roulant Élect.
- PAC : Pompe à chaleur
- LV : Lave-Vaisselle

A3 - 1:75

04/03/2024