



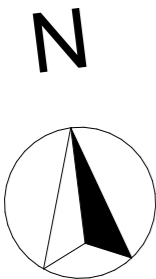


LOGEMENT n°3 T4 Niveau RDC

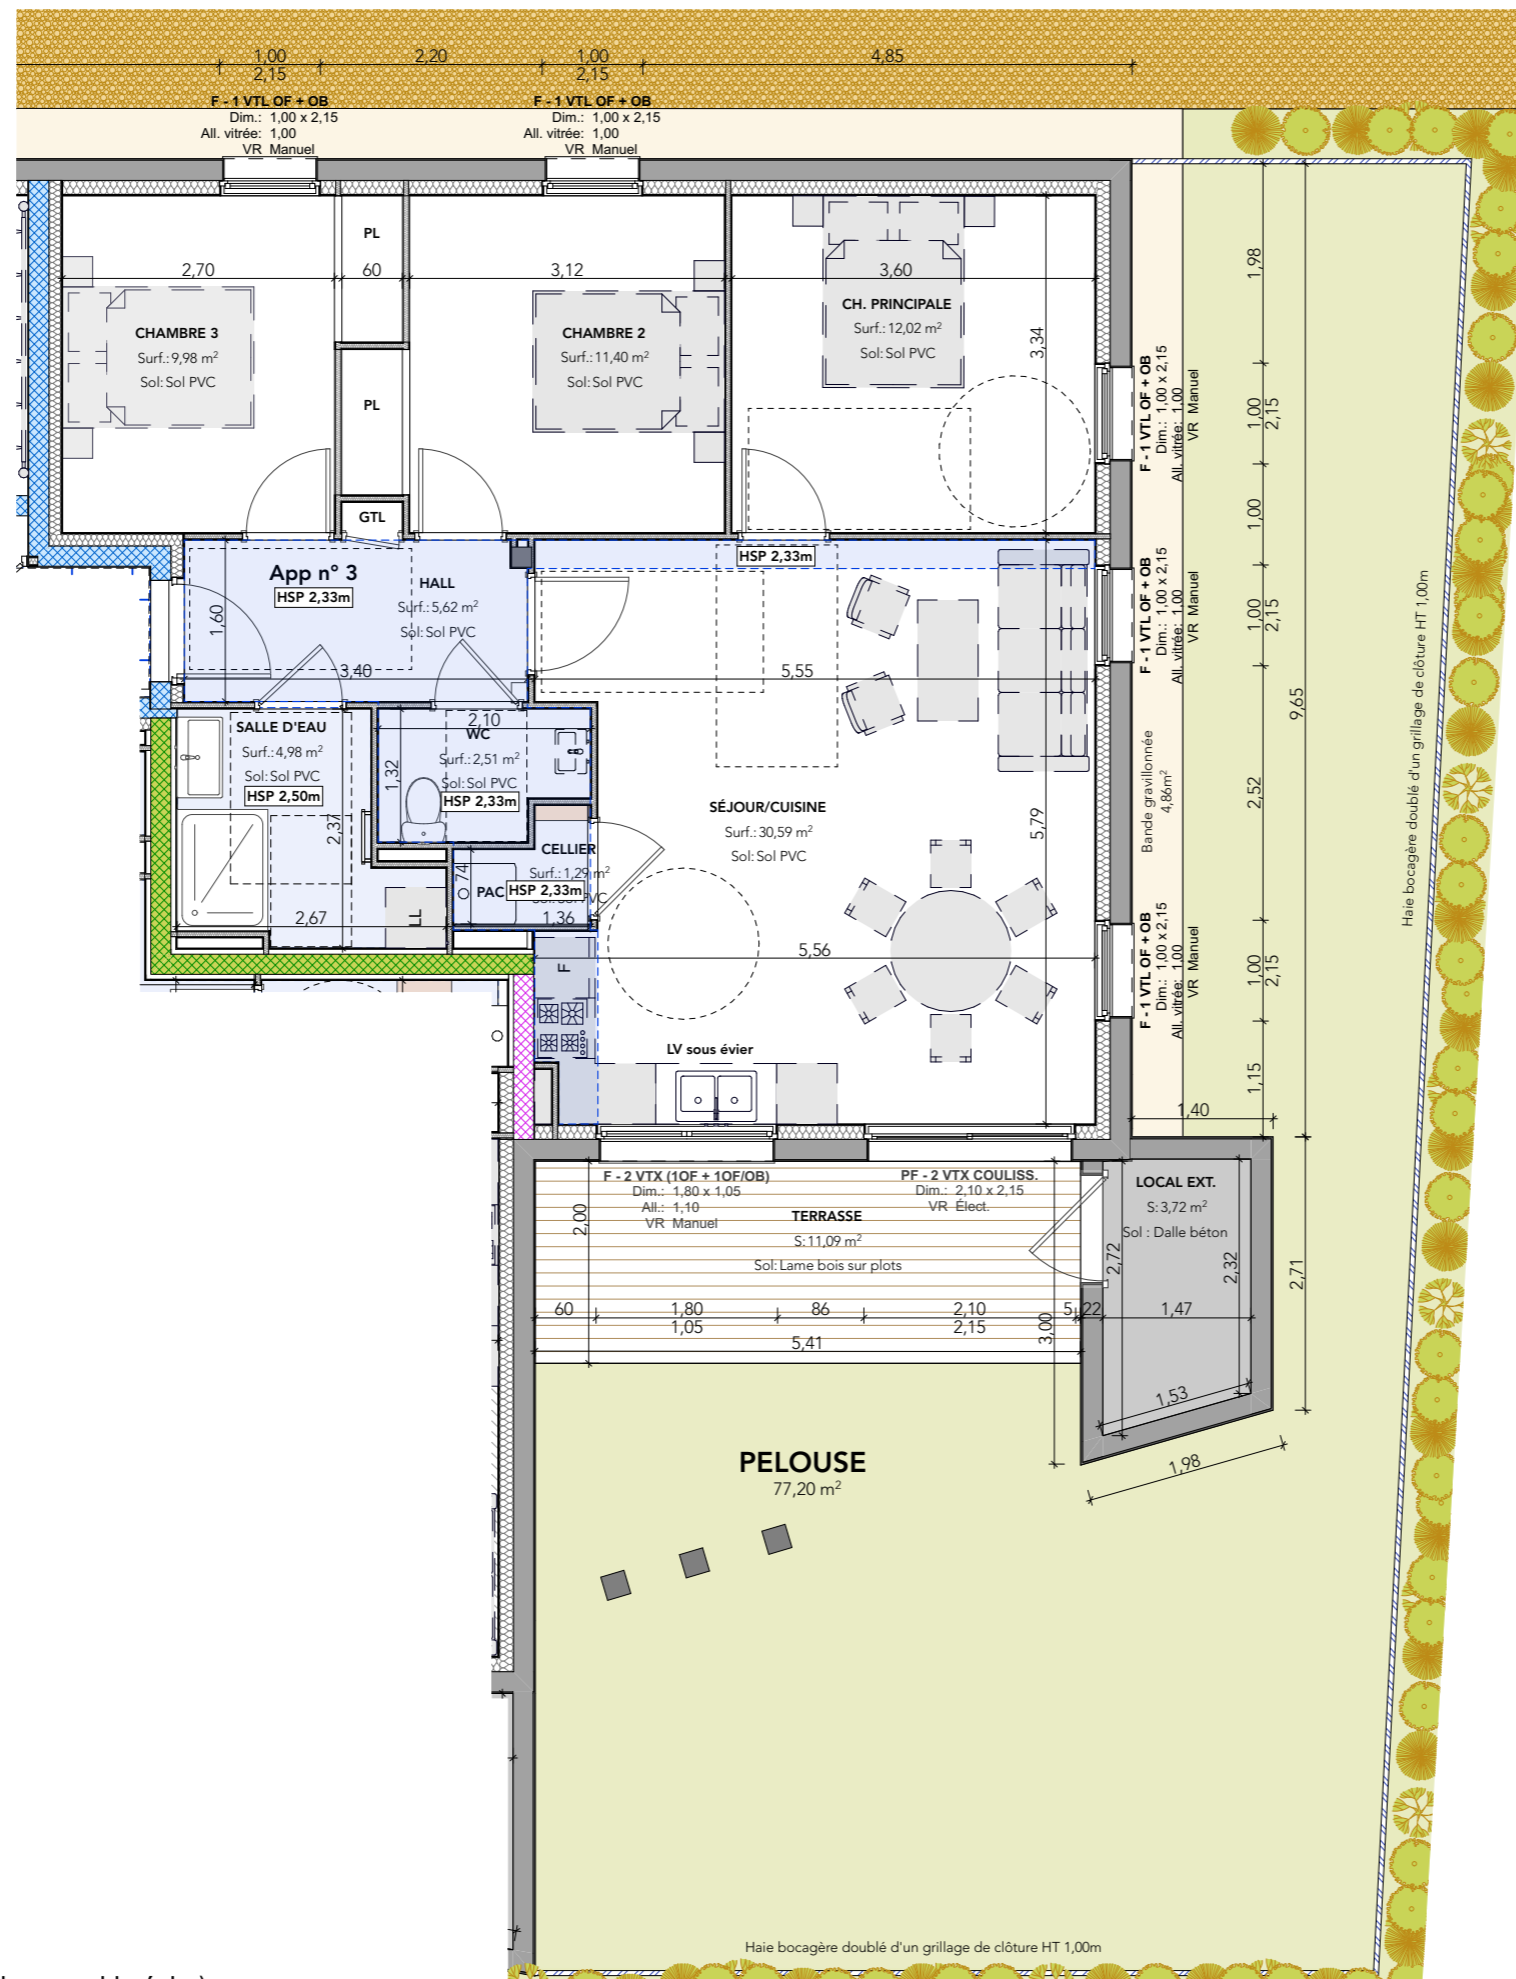


-  Équipements non-fournies
-  Équipements en option (Lave-mains, meuble évier)
-  HSP < 2,50 ml



L'ATYPIK

Construction d'un immeuble de 8 logements
PLEUVEN

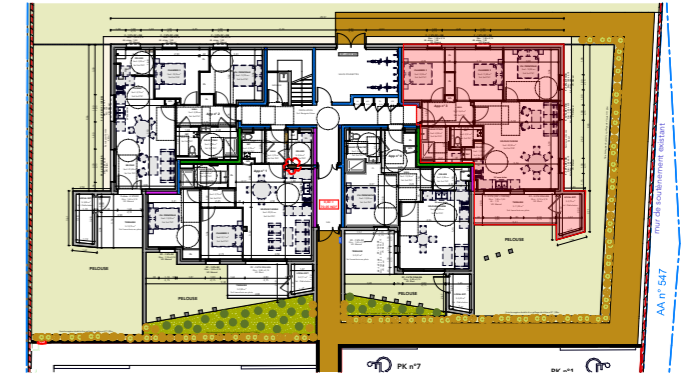

Numéro de Zone	Catégorie de zone	Pièces	Surface (m2 sous 1,80m de hauteur sous plafond)
APP. 03, Rez-de-chaussée			
	Extérieur	LOCAL EXT.	3,72
	Extérieur	TERRASSE	11,09
			14,81 m²
Logement		CELLIER	1,29
Logement		CH. PRINCIPALE	12,02
Logement		CHAMBRE 2	11,40
Logement		CHAMBRE 3	9,98
Logement		HALL	5,62
Logement		SALLE D'EAU	4,98
Logement		SÉJOUR/CUISINE	30,59
Logement		WC	2,51
			78,41 m²

Légende :

- OF : Ouverture à la française
- PF : Porte Fenêtre
- AII. V : Allège Vitrée
- VRM : Volet Roulant Manuel
- PL : Placard
- LL : Lave-Linge
- GTL : Gaine Technique de Logement
- OB : Ouverture oscillo-battante
- FF : Fenêtre chassis Fixe
- AII. M : Allège Maçonnerie
- VRE : Volet Roulant Élect.
- PAC : Pompe à chaleur
- LV : Lave-Vaisselle

A3 - 1:75

04/03/2024