



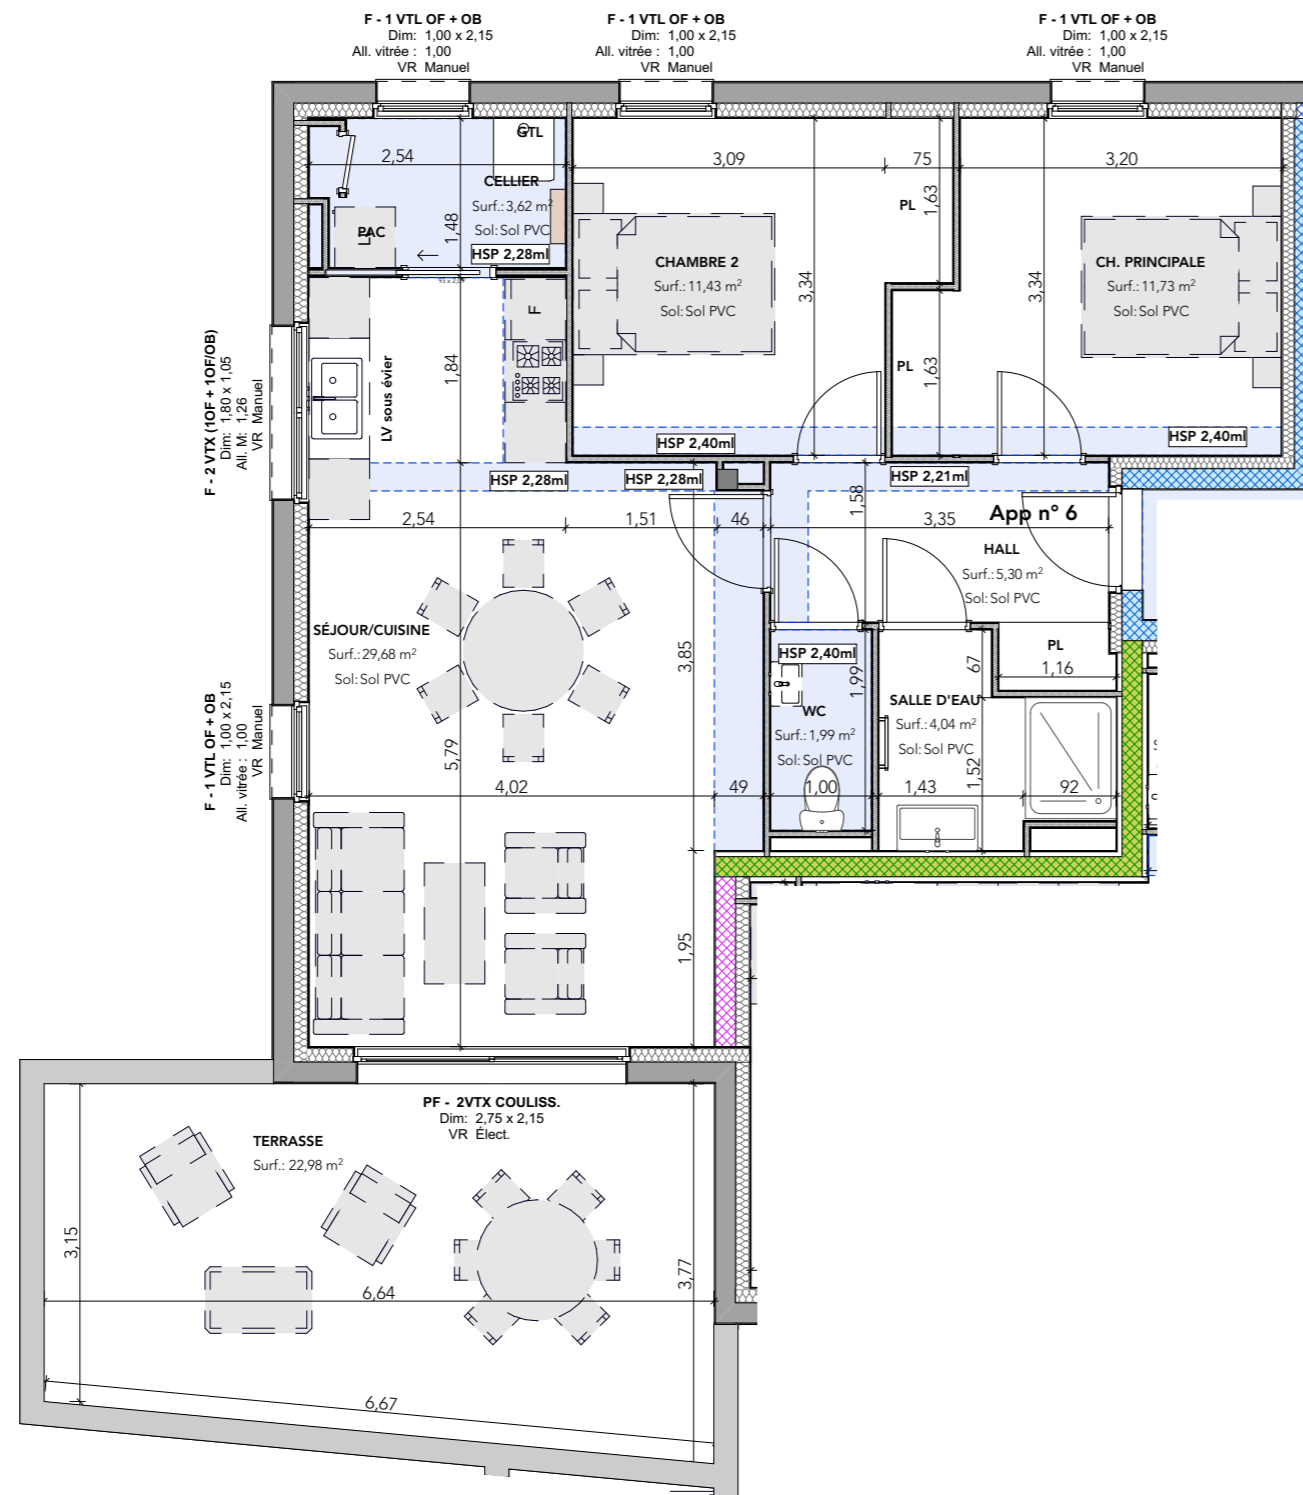


LOGEMENT n°6 T3

Niveau R+1

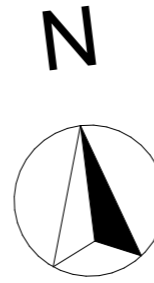


-  Équipements non-fournies
-  Équipements en option (Lave-mains, meuble évier)
-  HSP < 2,50 ml



L'ATYPIK

Construction d'un immeuble de 8 logements
PLEUVEN

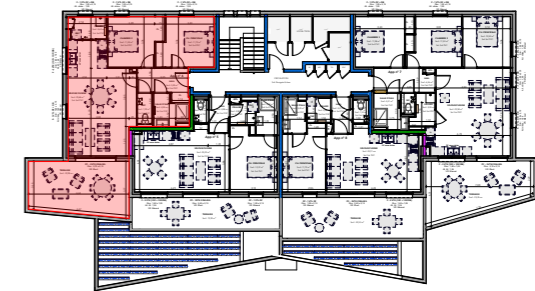

Numéro de Zone	Catégorie de zone	Pièces	Surface (m2 sous 1,80m de hauteur sous plafond)
----------------	-------------------	--------	---

APP. 06, 1er étage

	Extérieur	TERRASSE	22,98
			22,98 m²
Logement		CELLIER	3,62
Logement		CH. PRINCIPALE	11,73
Logement		CHAMBRE 2	11,43
Logement		HALL	5,30
Logement		SALLE D'EAU	4,04
Logement		SÉJOUR/CUISINE	29,68
Logement		WC	1,99
			67,79 m²

Légende :

- OF** : Ouverture à la française
- PF** : Porte Fenêtre
- All. V** : Allège Vitrée
- VRM** : Volet Roulant Manuel
- PL** : Placard
- LL** : Lave-Linge
- GTL** : Gaine Technique de Logement
- OB** : Ouverture oscillo-battante
- FF** : Fenêtre chassis Fixe
- All. M** : Allège Maçonnée
- VRE** : Volet Roulant Élect.
- PAC** : Pompe à chaleur
- LV** : Lave-Vaisselle

A3 - 1:75

04/03/2024