


LOGEMENT n°7 T4

Niveau R+1

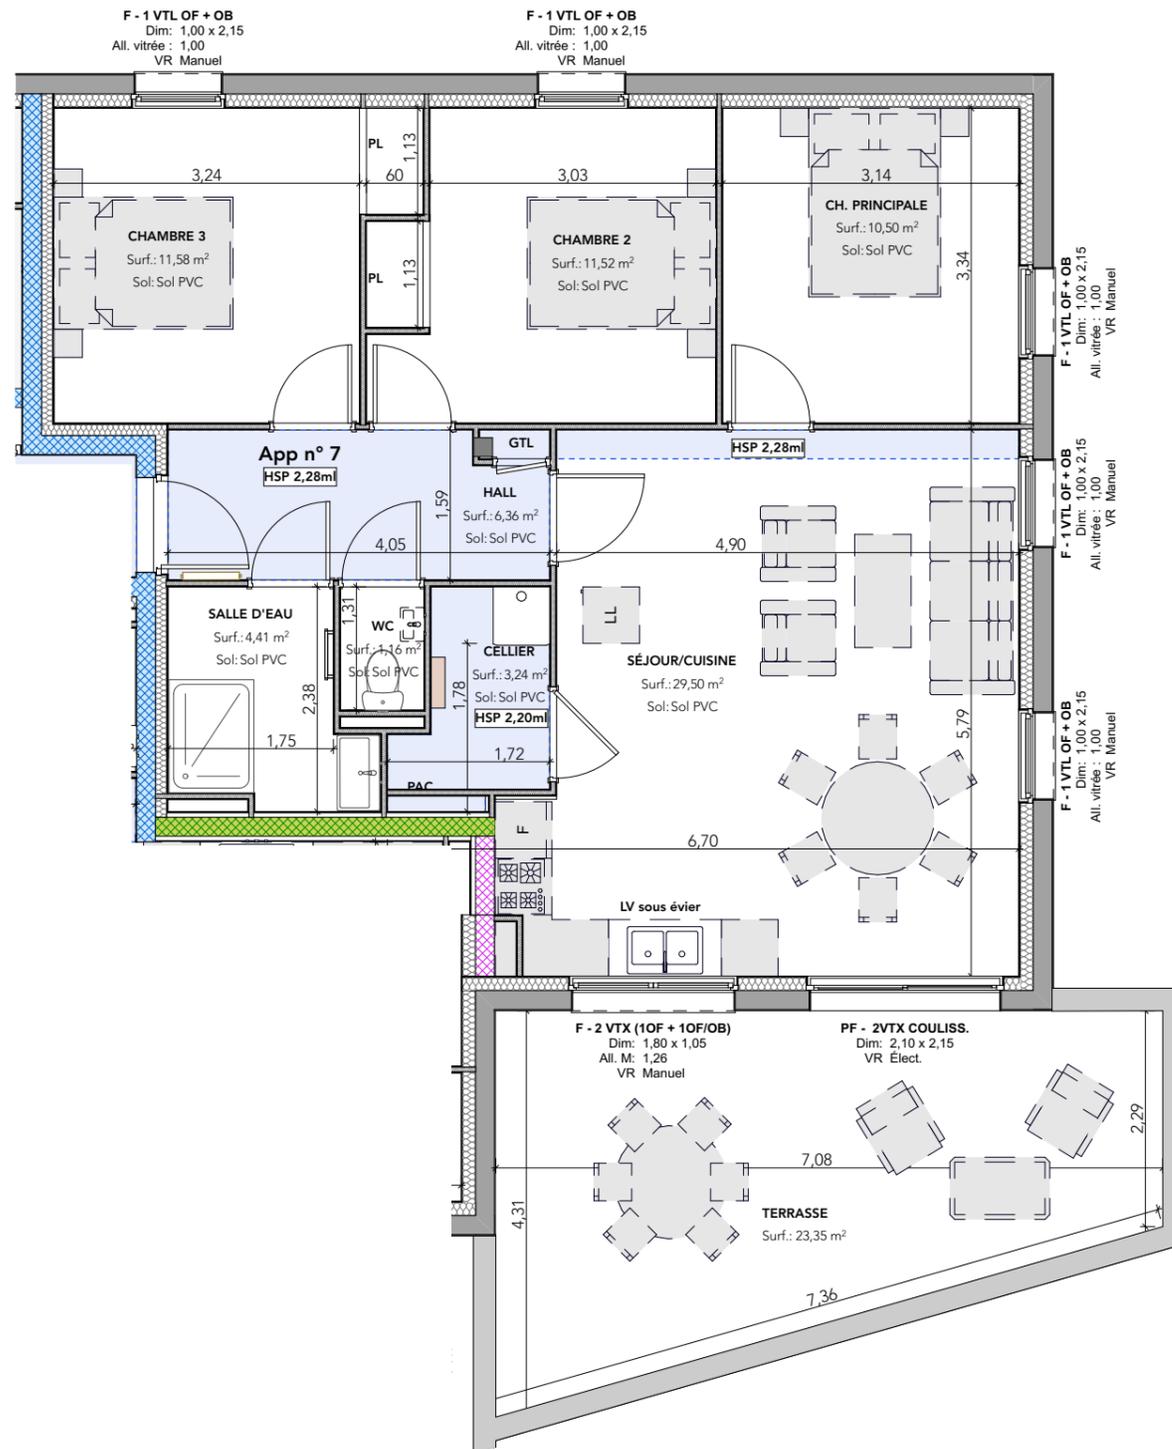


-  Équipements non-fournies
-  Équipements en option (Lave-mains, meuble évier)
-  HSP < 2,50 ml



L'ATYPIK

Construction d'un immeuble de 8 logements
PLEUVEN

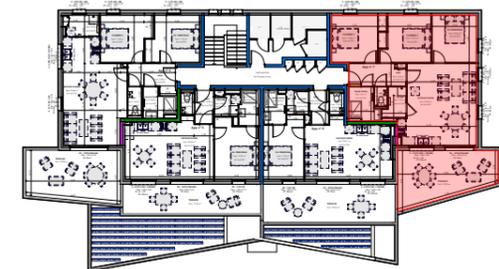

Numéro de Zone	Catégorie de zone	Pièces	Surface (m2 sous 1,80m de hauteur sous plafond)
APP. 07, 1er étage			
	Extérieur	TERRASSE	23,35
			23,35 m²
Logement		CELLIER	3,24
Logement		CH. PRINCIPALE	10,50
Logement		CHAMBRE 2	11,52
Logement		CHAMBRE 3	11,58
Logement		HALL	6,36
Logement		SALLE D'EAU	4,41
Logement		SÉJOUR/CUISINE	29,50
Logement		WC	1,16
			78,26 m²

Légende :

- OF** : Ouverture à la française
- PF** : Porte Fenêtre
- All. V** : Allège Vitrée
- VRM** : Volet Roulant Manuel
- PL** : Placard
- LL** : Lave-Linge
- GTL** : Gaine Technique de Logement
- OB** : Ouverture oscillo-battante
- FF** : Fenêtre chassis Fixe
- All. M** : Allège Maçonnerie
- VRE** : Volet Roulant Élect.
- PAC** : Pompe à chaleur
- LV** : Lave-Vaisselle

A3 - 1:75

04/03/2024