



La Brise

LELOGIS
BRETON
Promoteur de confiance

Réalisation et commercialisation
02 98 55 81 91

Bâtiment C
Etage Rdc
Appartement C 01
Type T2

Séjour	22.56	m ²
Chambre	11.77	m ²
Sde	7.01	m ²
Local ECS	0.51	m ²
Total	41.85	m²
Cellier	2.34	m ²
Terrasse	11.45	m ²
Jardin	13.26	m ²

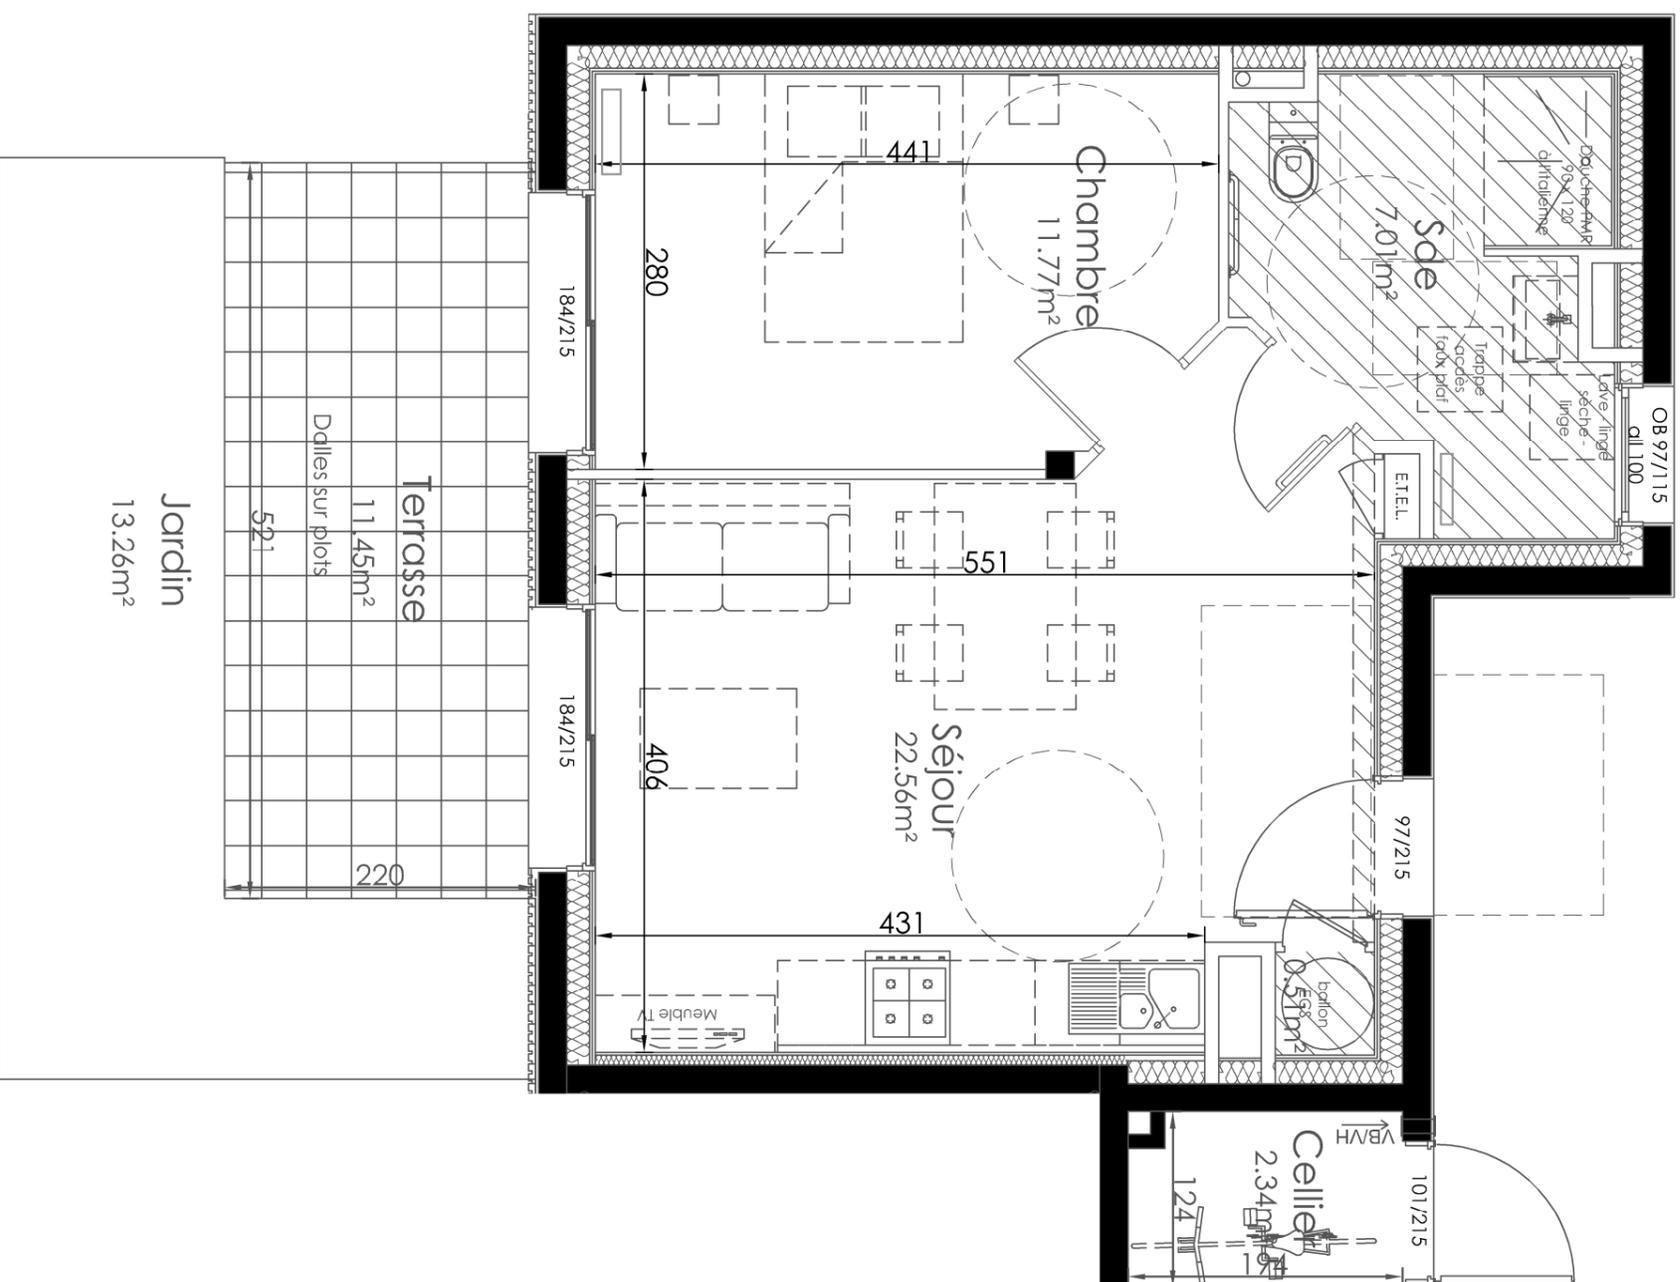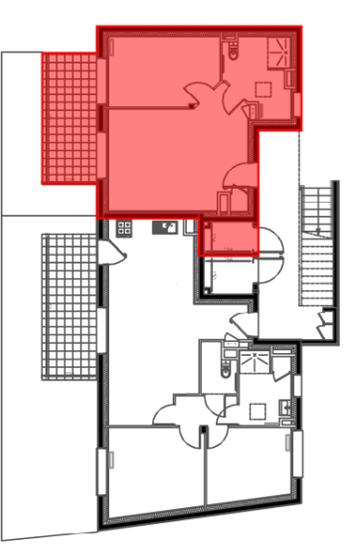

Ech = 1/50



Les cotes et les surfaces indiquées peuvent varier légèrement en fonction des impératifs de construction. Des modifications mineures ou des aménagements de détail nécessaires pour des raisons d'ordre technique ou administratif pourront être apportées sur les plans. Les équipements en pointillés ne sont pas fournis par le vendeur.

P2A
ATELIER D'ARCHITECTES

27 09 2024