


D40202

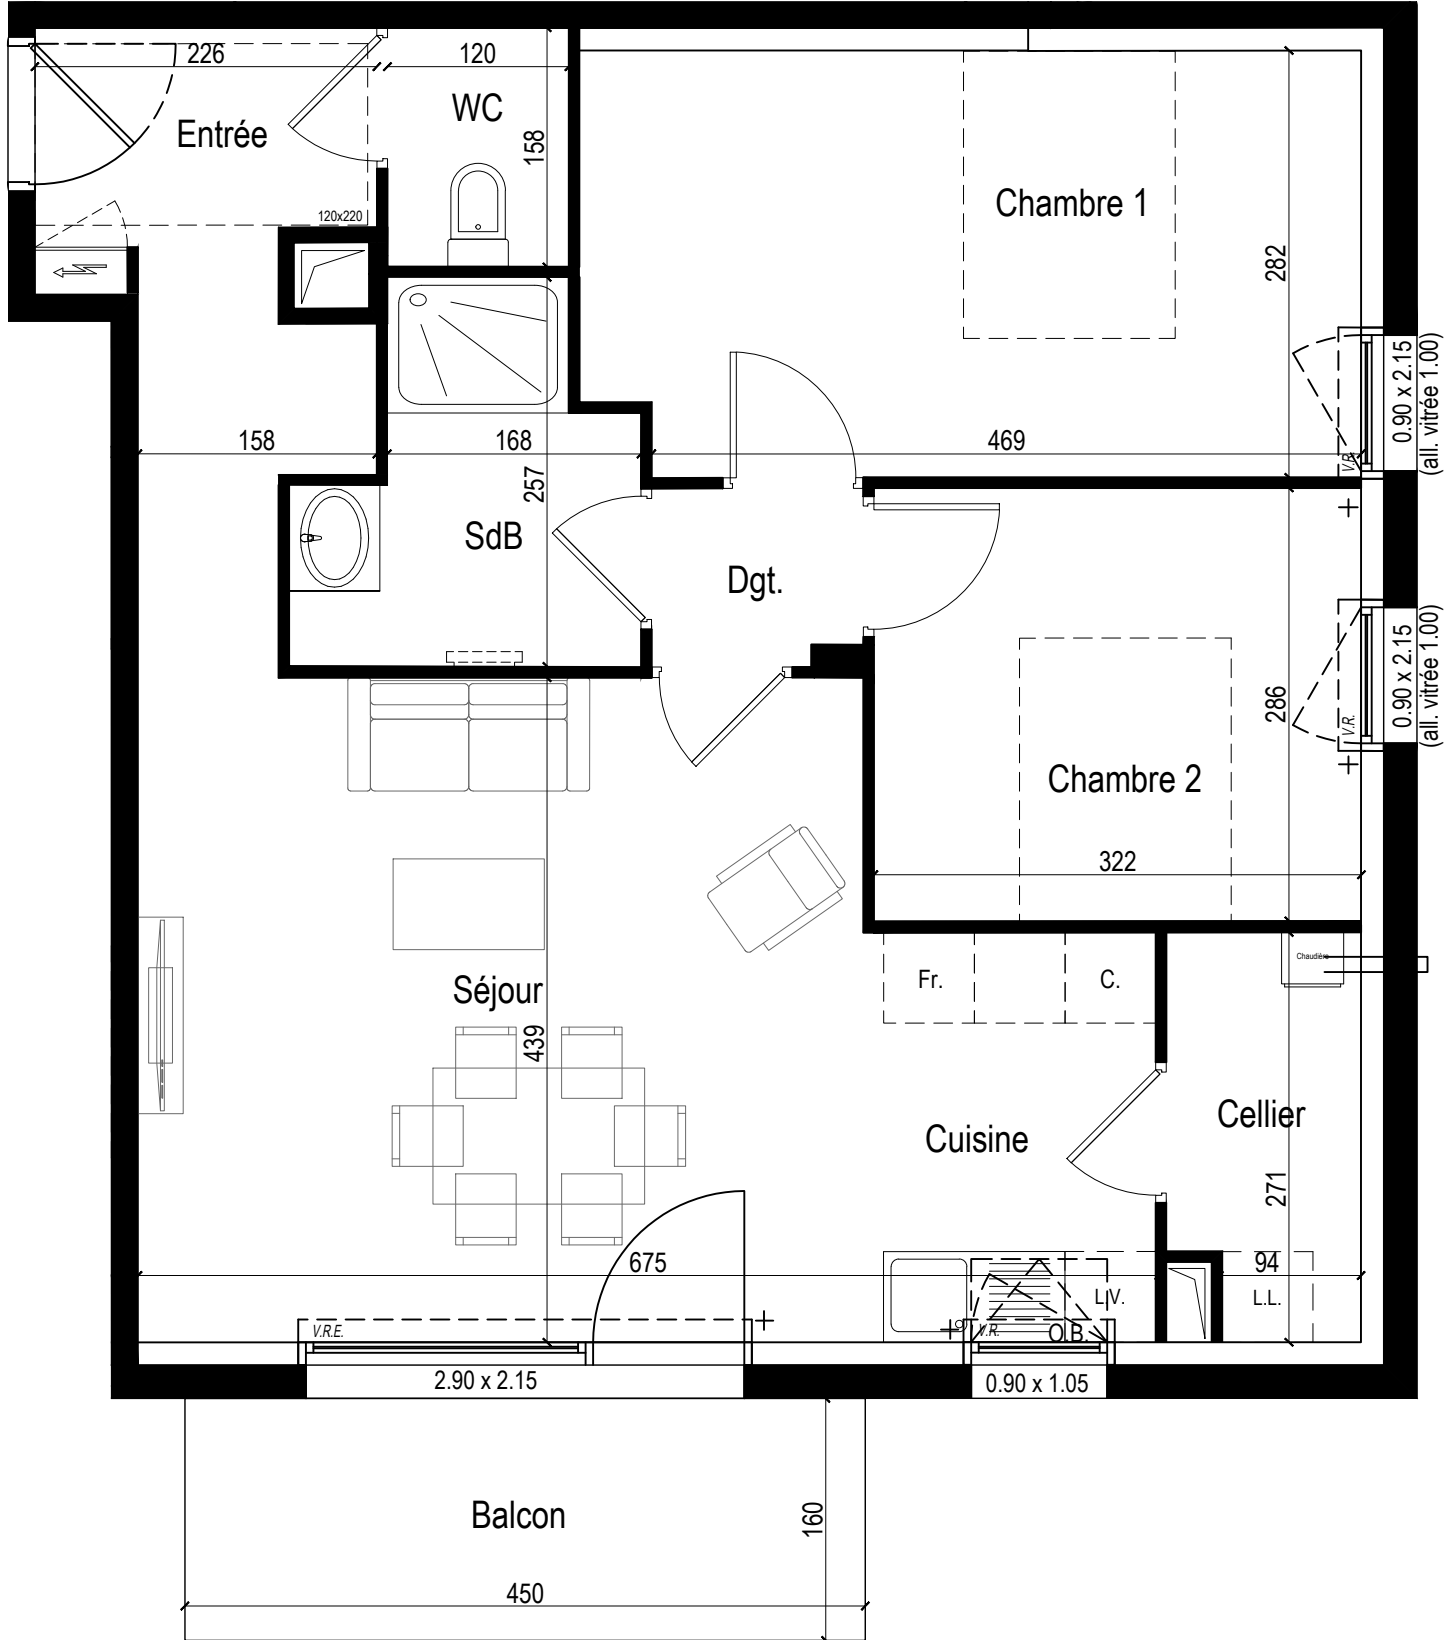


Nota : Les côtes et surfaces sont données à titre indicatif. Elles peuvent varier en fonctions d'impératifs techniques.
Les aménagements intérieurs et éléments en pointillés mentionnés ne sont ni contractuels et ni fournis.
Les retombées, soffites, faux plafonds et canalisations ne sont pas tous représentés de façon exhaustive.



Résidence :
" Symphonie "
ROSPORDEN (29)



Bâtiment D

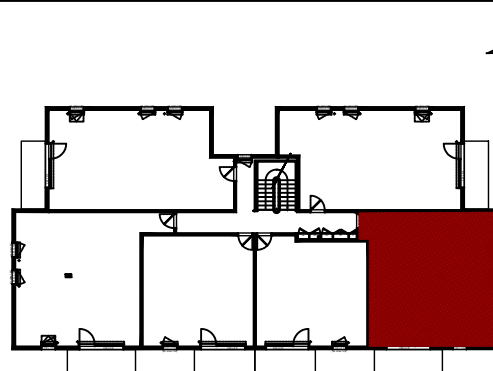

APPARTEMENT		NIV. R+2	SURFACE HAB. (m²)
Bat.	n°	TYPE T3	
D	40202		
ENTREE			5,24
SEJOUR + CUISINE			27,50
CELLIER			3,27
DEGAGEMENT			1,60
CHAMBRE 1			14,40
CHAMBRE 2			9,22
SALLE DE BAINS			4,67
WC			1,89
TOTAL SURFACES			67,79 m²
BALCON			7,20

Echelle : 1/50e

Indice : B 18/09/2024

Légende :

- Faux plafond / soffite (Minimum 2.20 m)
- Evacuation EU
- Tableau Electrique
- Chaudière
- LL : Emplacement Lave-Linge
- L.V.: Emplacement Lave-Vaisselle
- FR : Emplacement Frigo
- VR : Volet Roulant
- VR ELEC : Volet Roulant Electrique
- All.: Allège
- OB : Oscillo-battant
- Pl. : Placard