


D40204

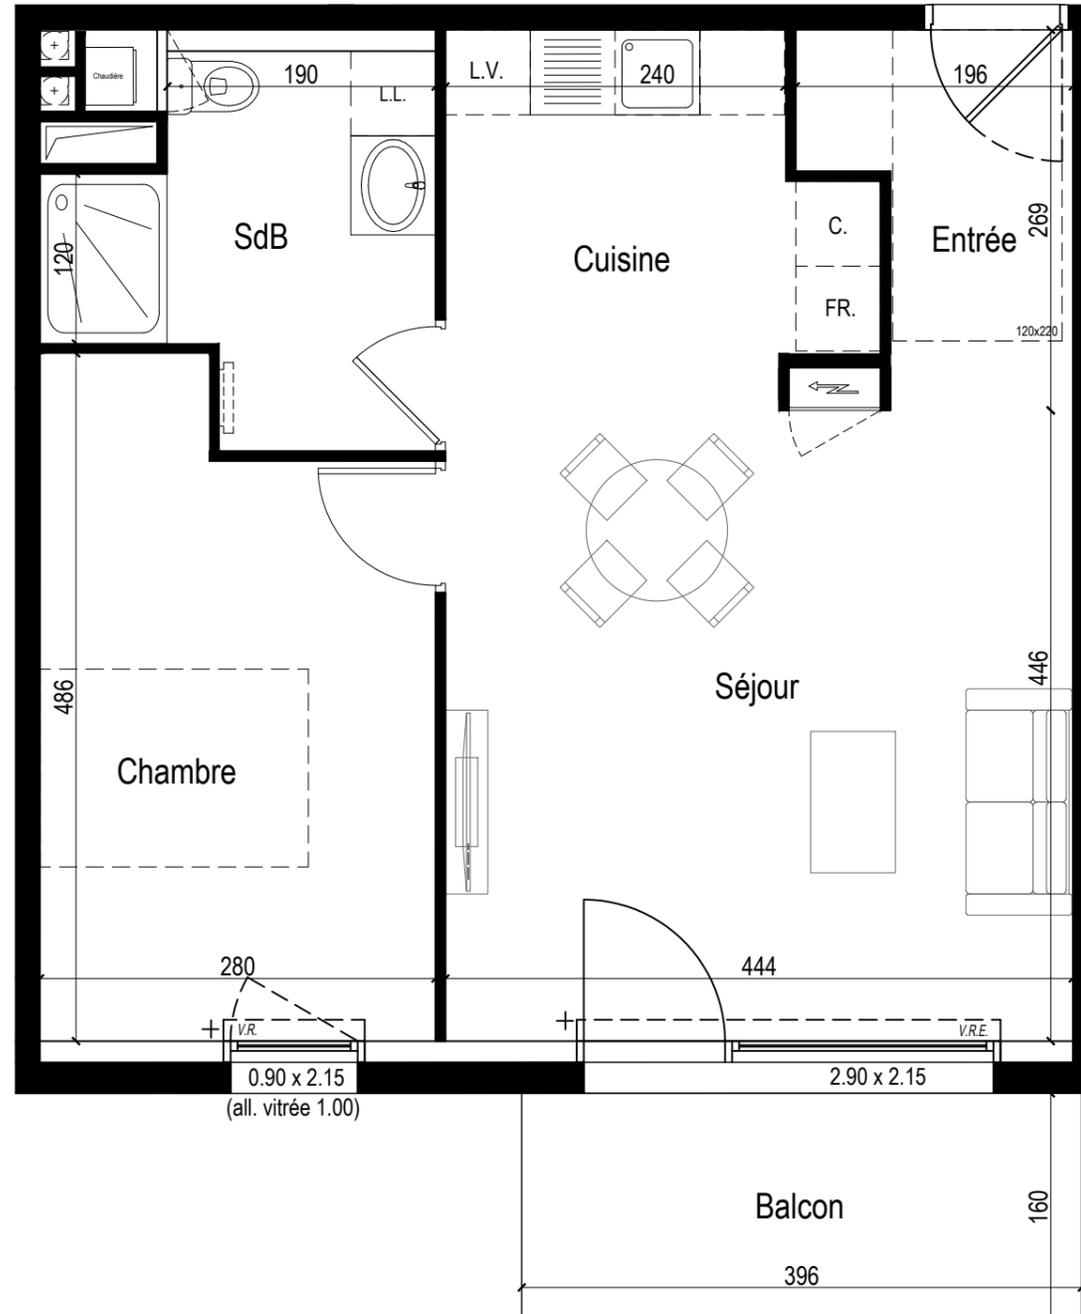


**LE LOGIS
BRETON**
Promoteur de bonheur

Résidence :
" **Symphonie** "
ROSPORDEN (29)



Bâtiment D

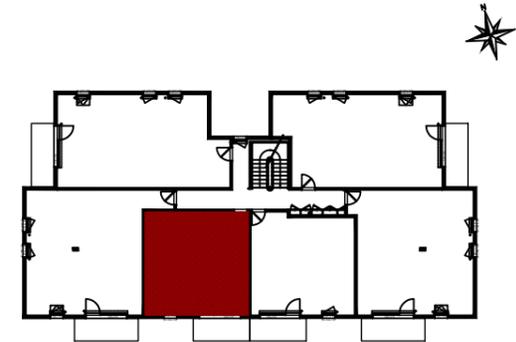

| APPARTEMENT | | NIV. R+2 | SURFACE HAB. (m ²) |
|-----------------------|---------------------|-----------------|--------------------------------|
| Bat. | n° | | |
| D | 40204 | TYPE T2 | |
| | ENTREE | | 4,14 |
| | SEJOUR + CUISINE | | 27,09 |
| | CHAMBRE | | 12,40 |
| | SALLE DE BAINS / WC | | 6,46 |
| TOTAL SURFACES | | | 50,09 m² |
| | BALCON | | 6,40 |

Echelle : 1/50e

Indice : **B** 18/09/2024

Légende :

| | |
|---|------------------------------------|
| Faux plafond / soffite (Minimum 2.20 m) | LL : Emplacement Lave-Linge |
| Evacuation EU | L.V. : Emplacement Lave-Vaisselle |
| Tableau Electrique | FR : Emplacement Frigo |
| Chaudière | VR : Volet Roulant |
| | VR ELEC : Volet Roulant Electrique |
| | All. : Allège |
| | OB : Oscillo-battant |
| | Pl. : Placard |

Nota : Les côtes et surfaces sont données à titre indicatif. Elles peuvent varier en fonctions d'impératifs techniques. Les aménagements intérieurs et éléments en pointillés mentionnés ne sont ni contractuels et ni fournis. Les retombées, soffites, faux plafonds et canalisations ne sont pas tous représentés de façon exhaustive.