




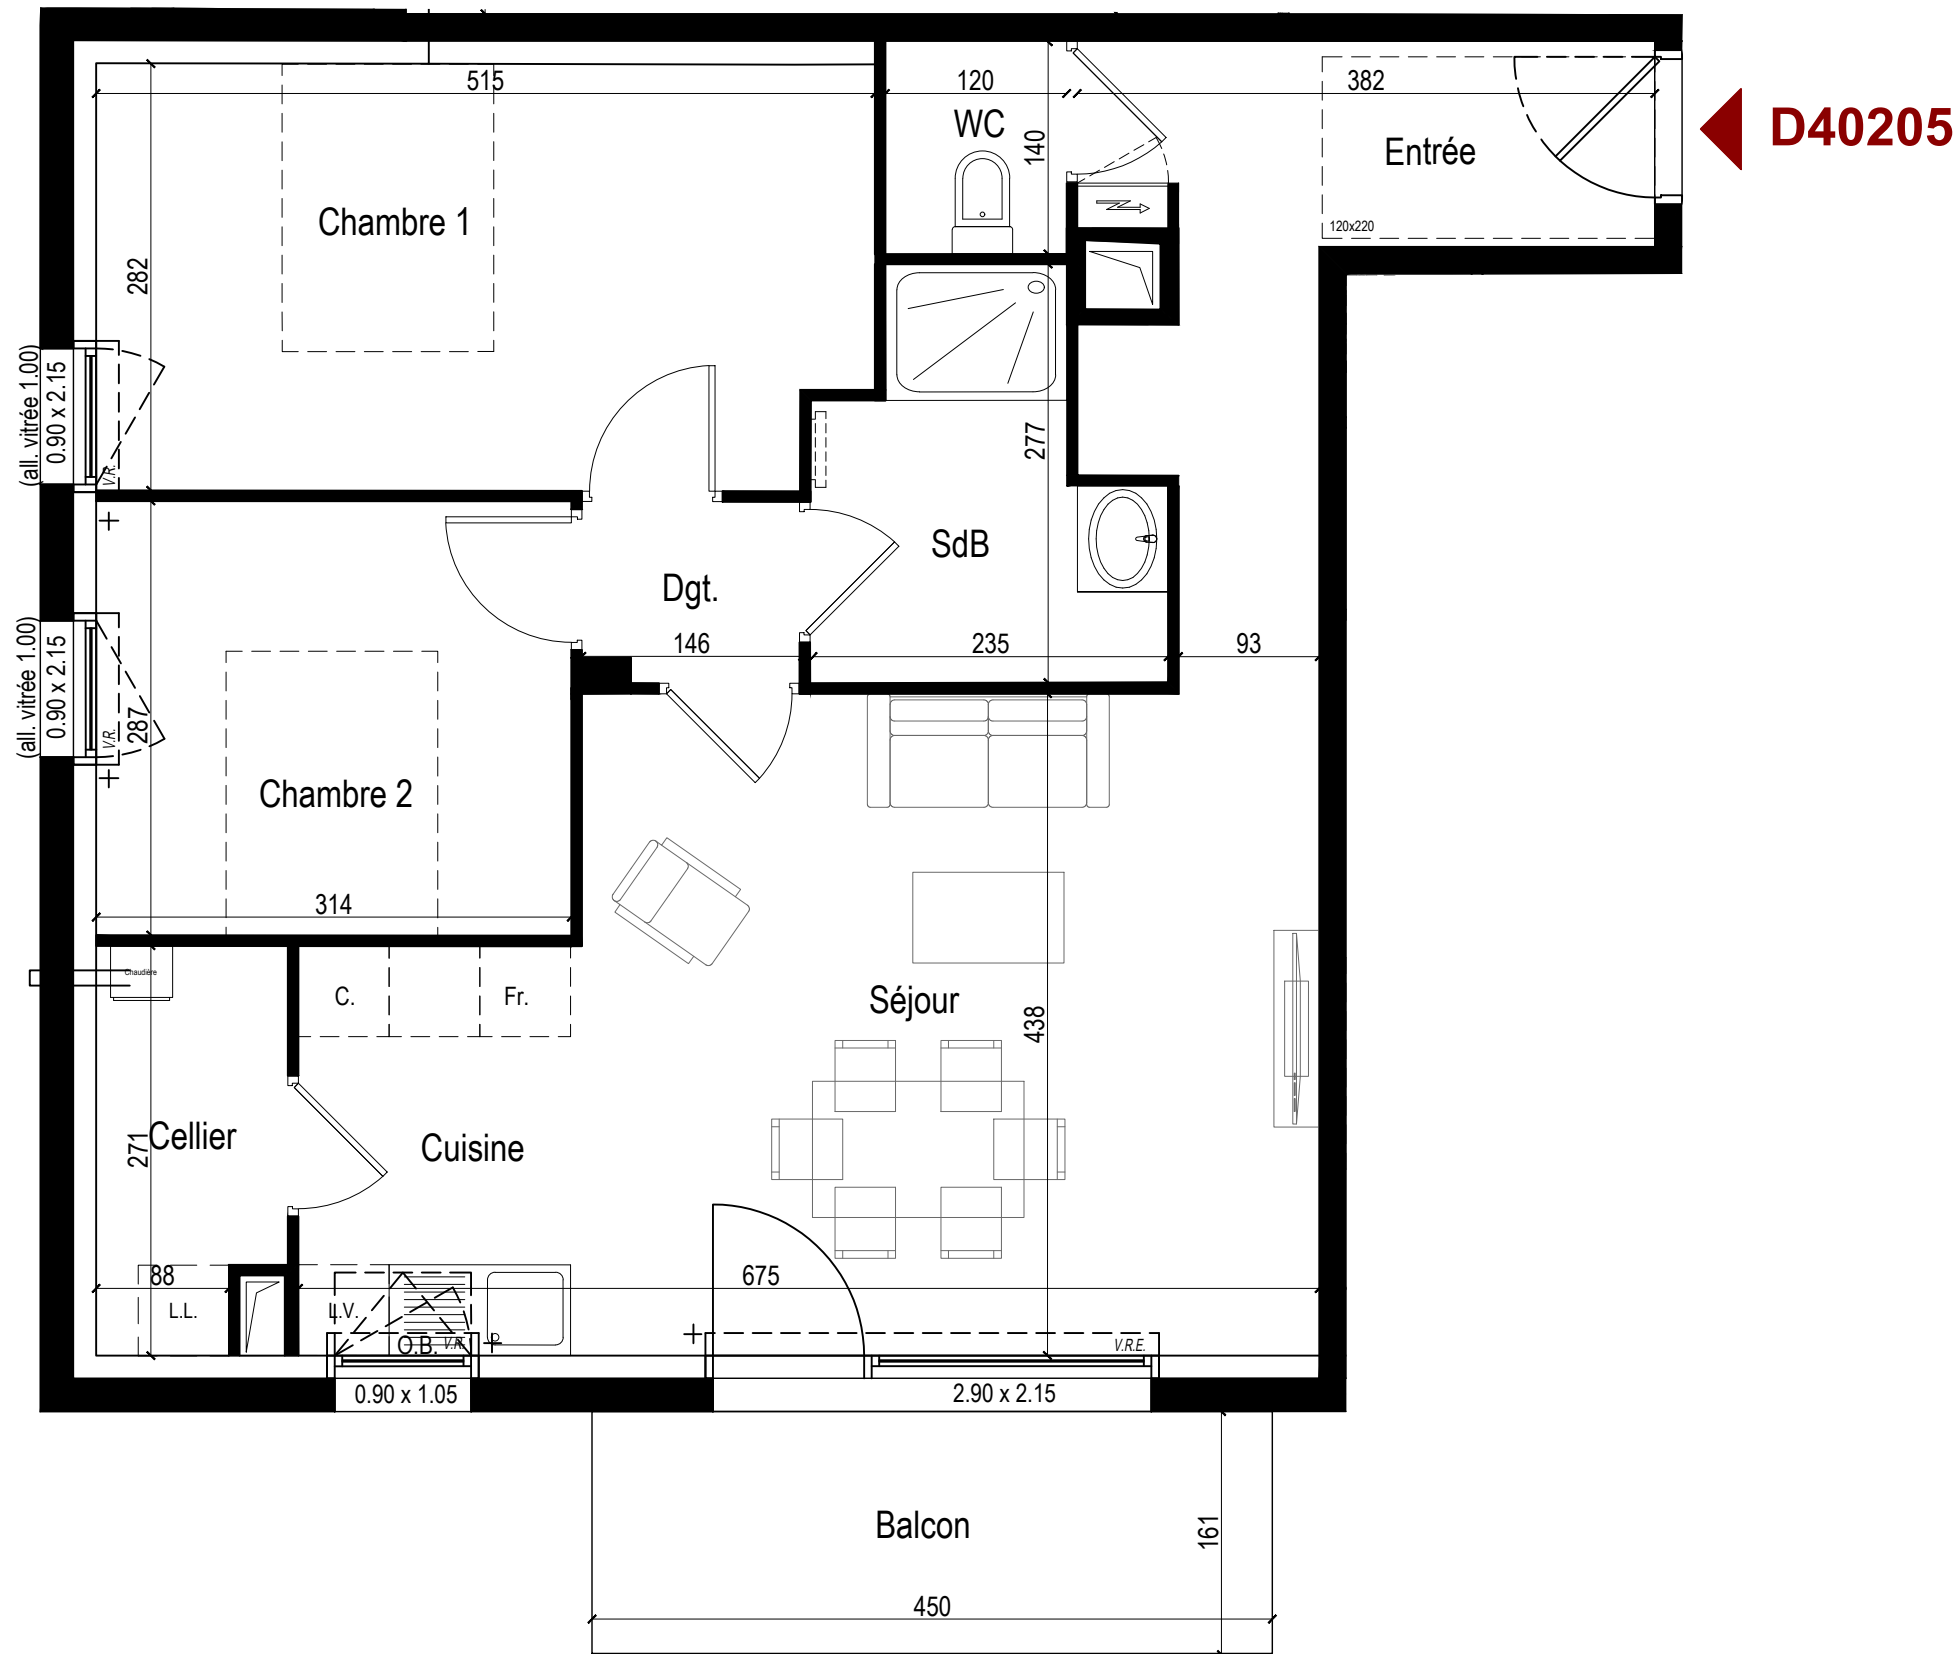


Nota : Les côtes et surfaces sont données à titre indicatif. Elles peuvent varier en fonctions d'impératifs techniques.
Les aménagements intérieurs et éléments en pointillés mentionnés ne sont ni contractuels et ni fournis.
Les retombées, soffites, faux plafonds et canalisations ne sont pas tous représentés de façon exhaustive.

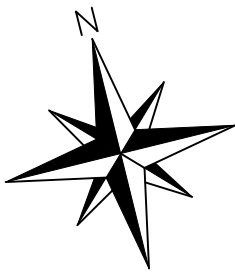

Résidence :
" **Symphonie** "
ROSPORDEN (29)

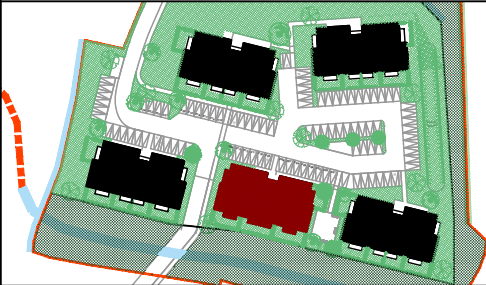

Bâtiment D

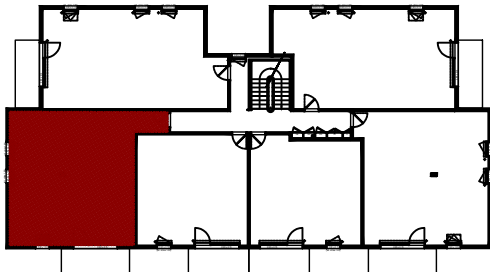

APPARTEMENT		NIV. R+2	SURFACE HAB. (m²)
Bat.	n°		
D	40205	TYPE T3	
ENTREE			6,99
SEJOUR + CUISINE			27,70
CELLIER			3,20
DEGAGEMENT			1,67
CHAMBRE 1			14,24
CHAMBRE 2			9,02
SALLE DE BAINS			5,11
WC			1,69
TOTAL SURFACES			69,62 m²
BALCON			7,20

Echelle : 1/50e

Indice : **B** 18/09/2024

Légende :

	Faux plafond / soffite (Minimum 2.20 m)		LL : Emplacement Lave-Linge
	Evacuation EU		LV : Emplacement Lave-Vaisselle
	Tableau Electrique		FR : Emplacement Frigo
	Chaudière		VR : Volet Roulant
			VR ELEC : Volet Roulant Electrique
			All.: Allège
			OB : Oscillo-battant
			Pl. : Placard