



D40003

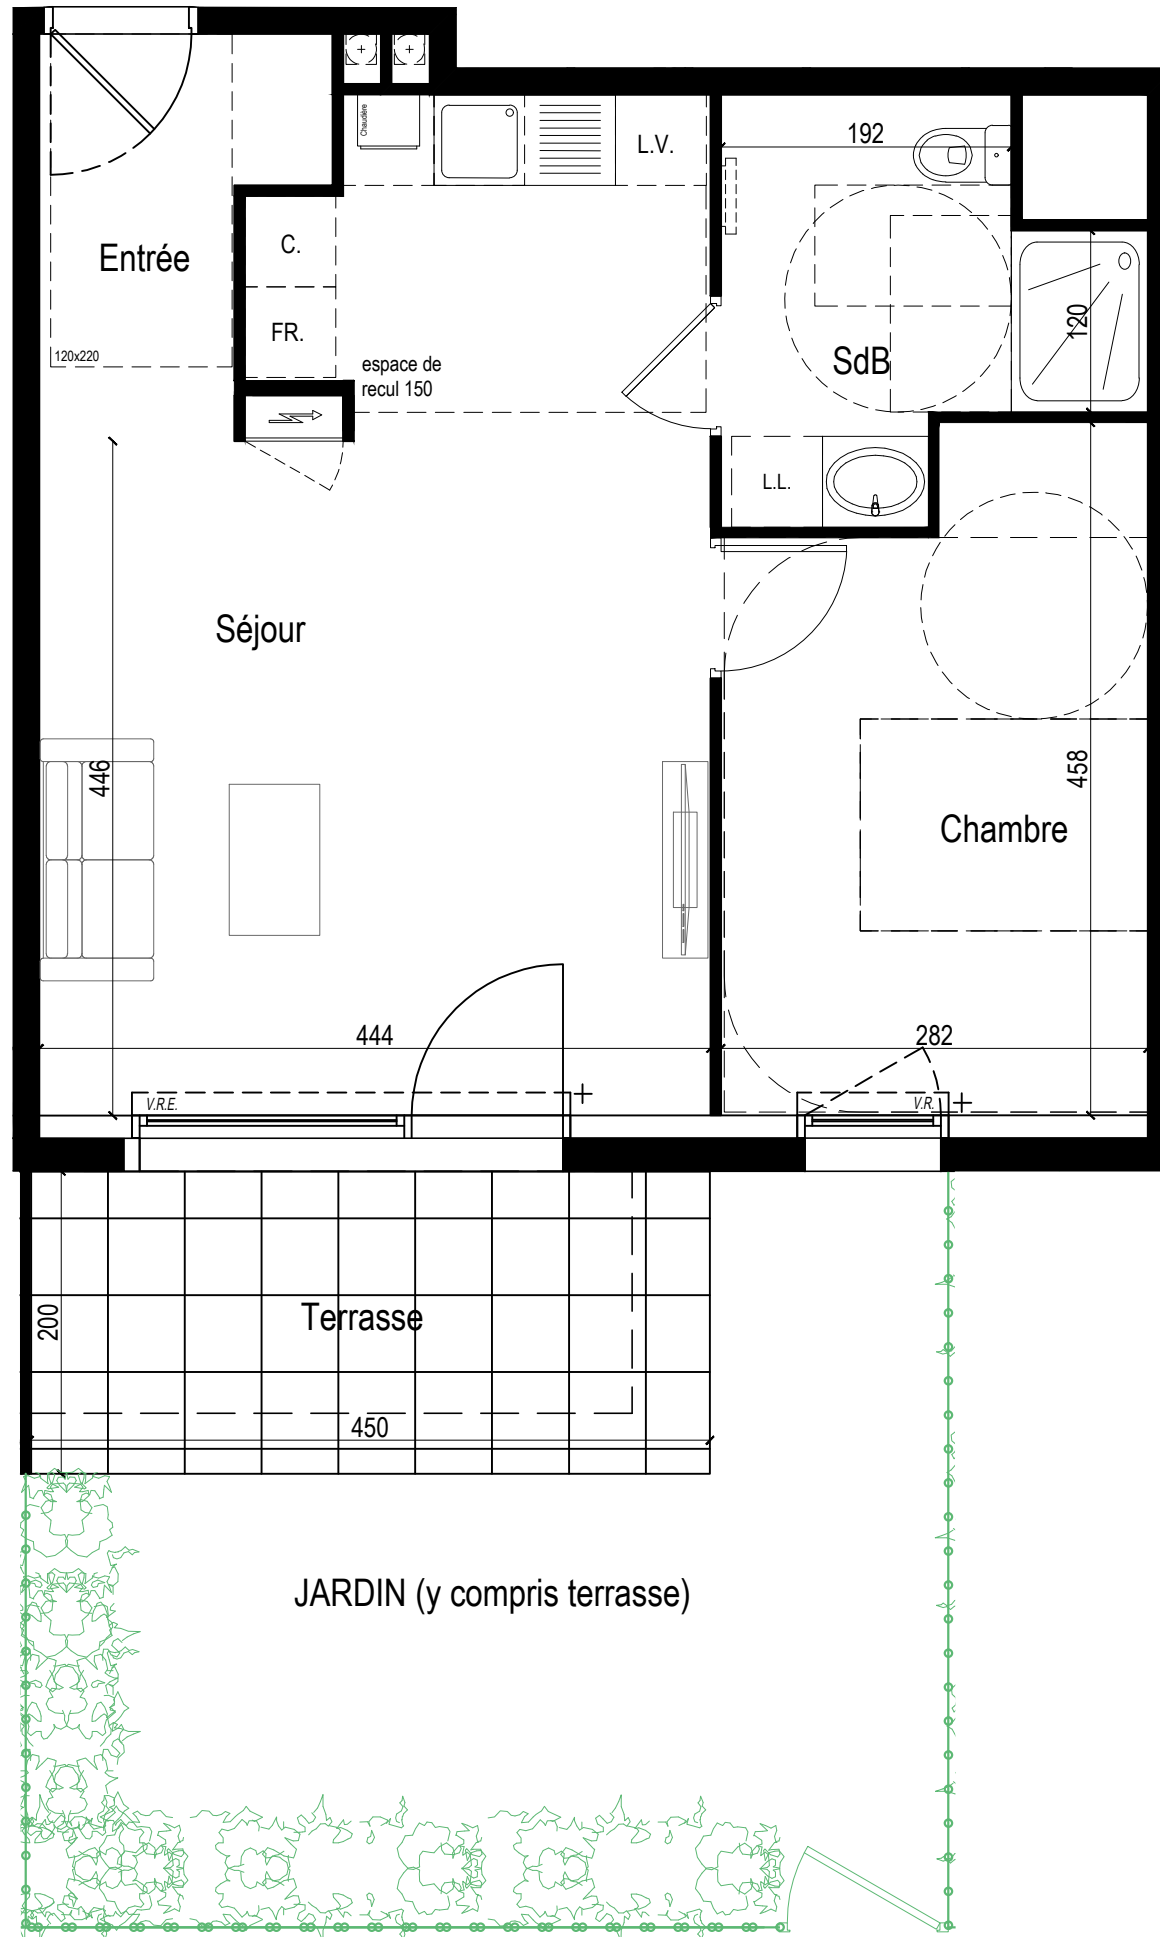


Nota : Les côtes et surfaces sont données à titre indicatif. Elles peuvent varier en fonctions d'impératifs techniques. Les aménagements intérieurs et éléments en pointillés mentionnés ne sont ni contractuels et ni fournis. Les retombées, soffites, faux plafonds et canalisations ne sont pas tous représentés de façon exhaustive.

LE LOGIS BRETON
Promoteur de bonheur

Résidence :
" **Symphonie** "
ROSPORDEN (29)

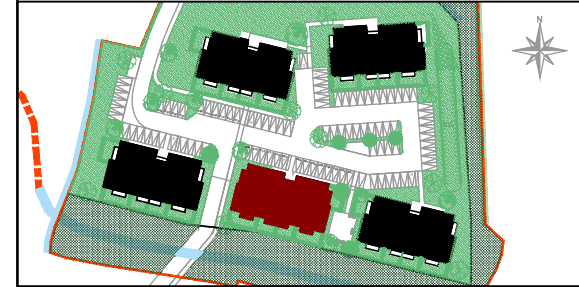

Bâtiment D

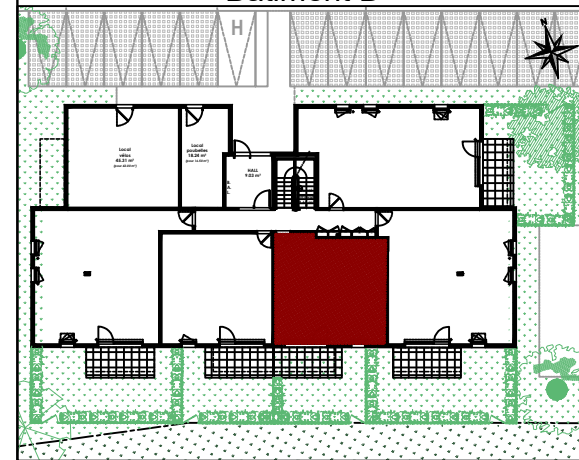

APPARTEMENT		NIV. RDC	SURFACE HAB. (m²)
Bat.	n°	TYPE T2	
D	40003		
	ENTREE		4,12
	SEJOUR + CUISINE		26,13
	CHAMBRE		11,82
	SALLE DE BAINS / WC		6,15
TOTAL SURFACES			48,22 m²
	TERRASSE		9,00
	JARDIN (Avec terrasse)		30,50

Echelle : 1/50e

Indice : **C** 10/12/2024

Légende :

	Faux plafond / soffite (Minimum 2.20 m)		LL : Emplacement Lave-Linge
	Evacuation EU		L.V.: Emplacement Lave-Vaisselle
	Tableau Electrique		FR : Emplacement Frigo
	Chaudière		VR : Volet Roulant
			VR ELEC : Volet Roulant Electrique
			All.: Allège
			OB : Oscillo-battant
			Pl. : Placard