




NOM PROGRAMME

Pleyber-Christ

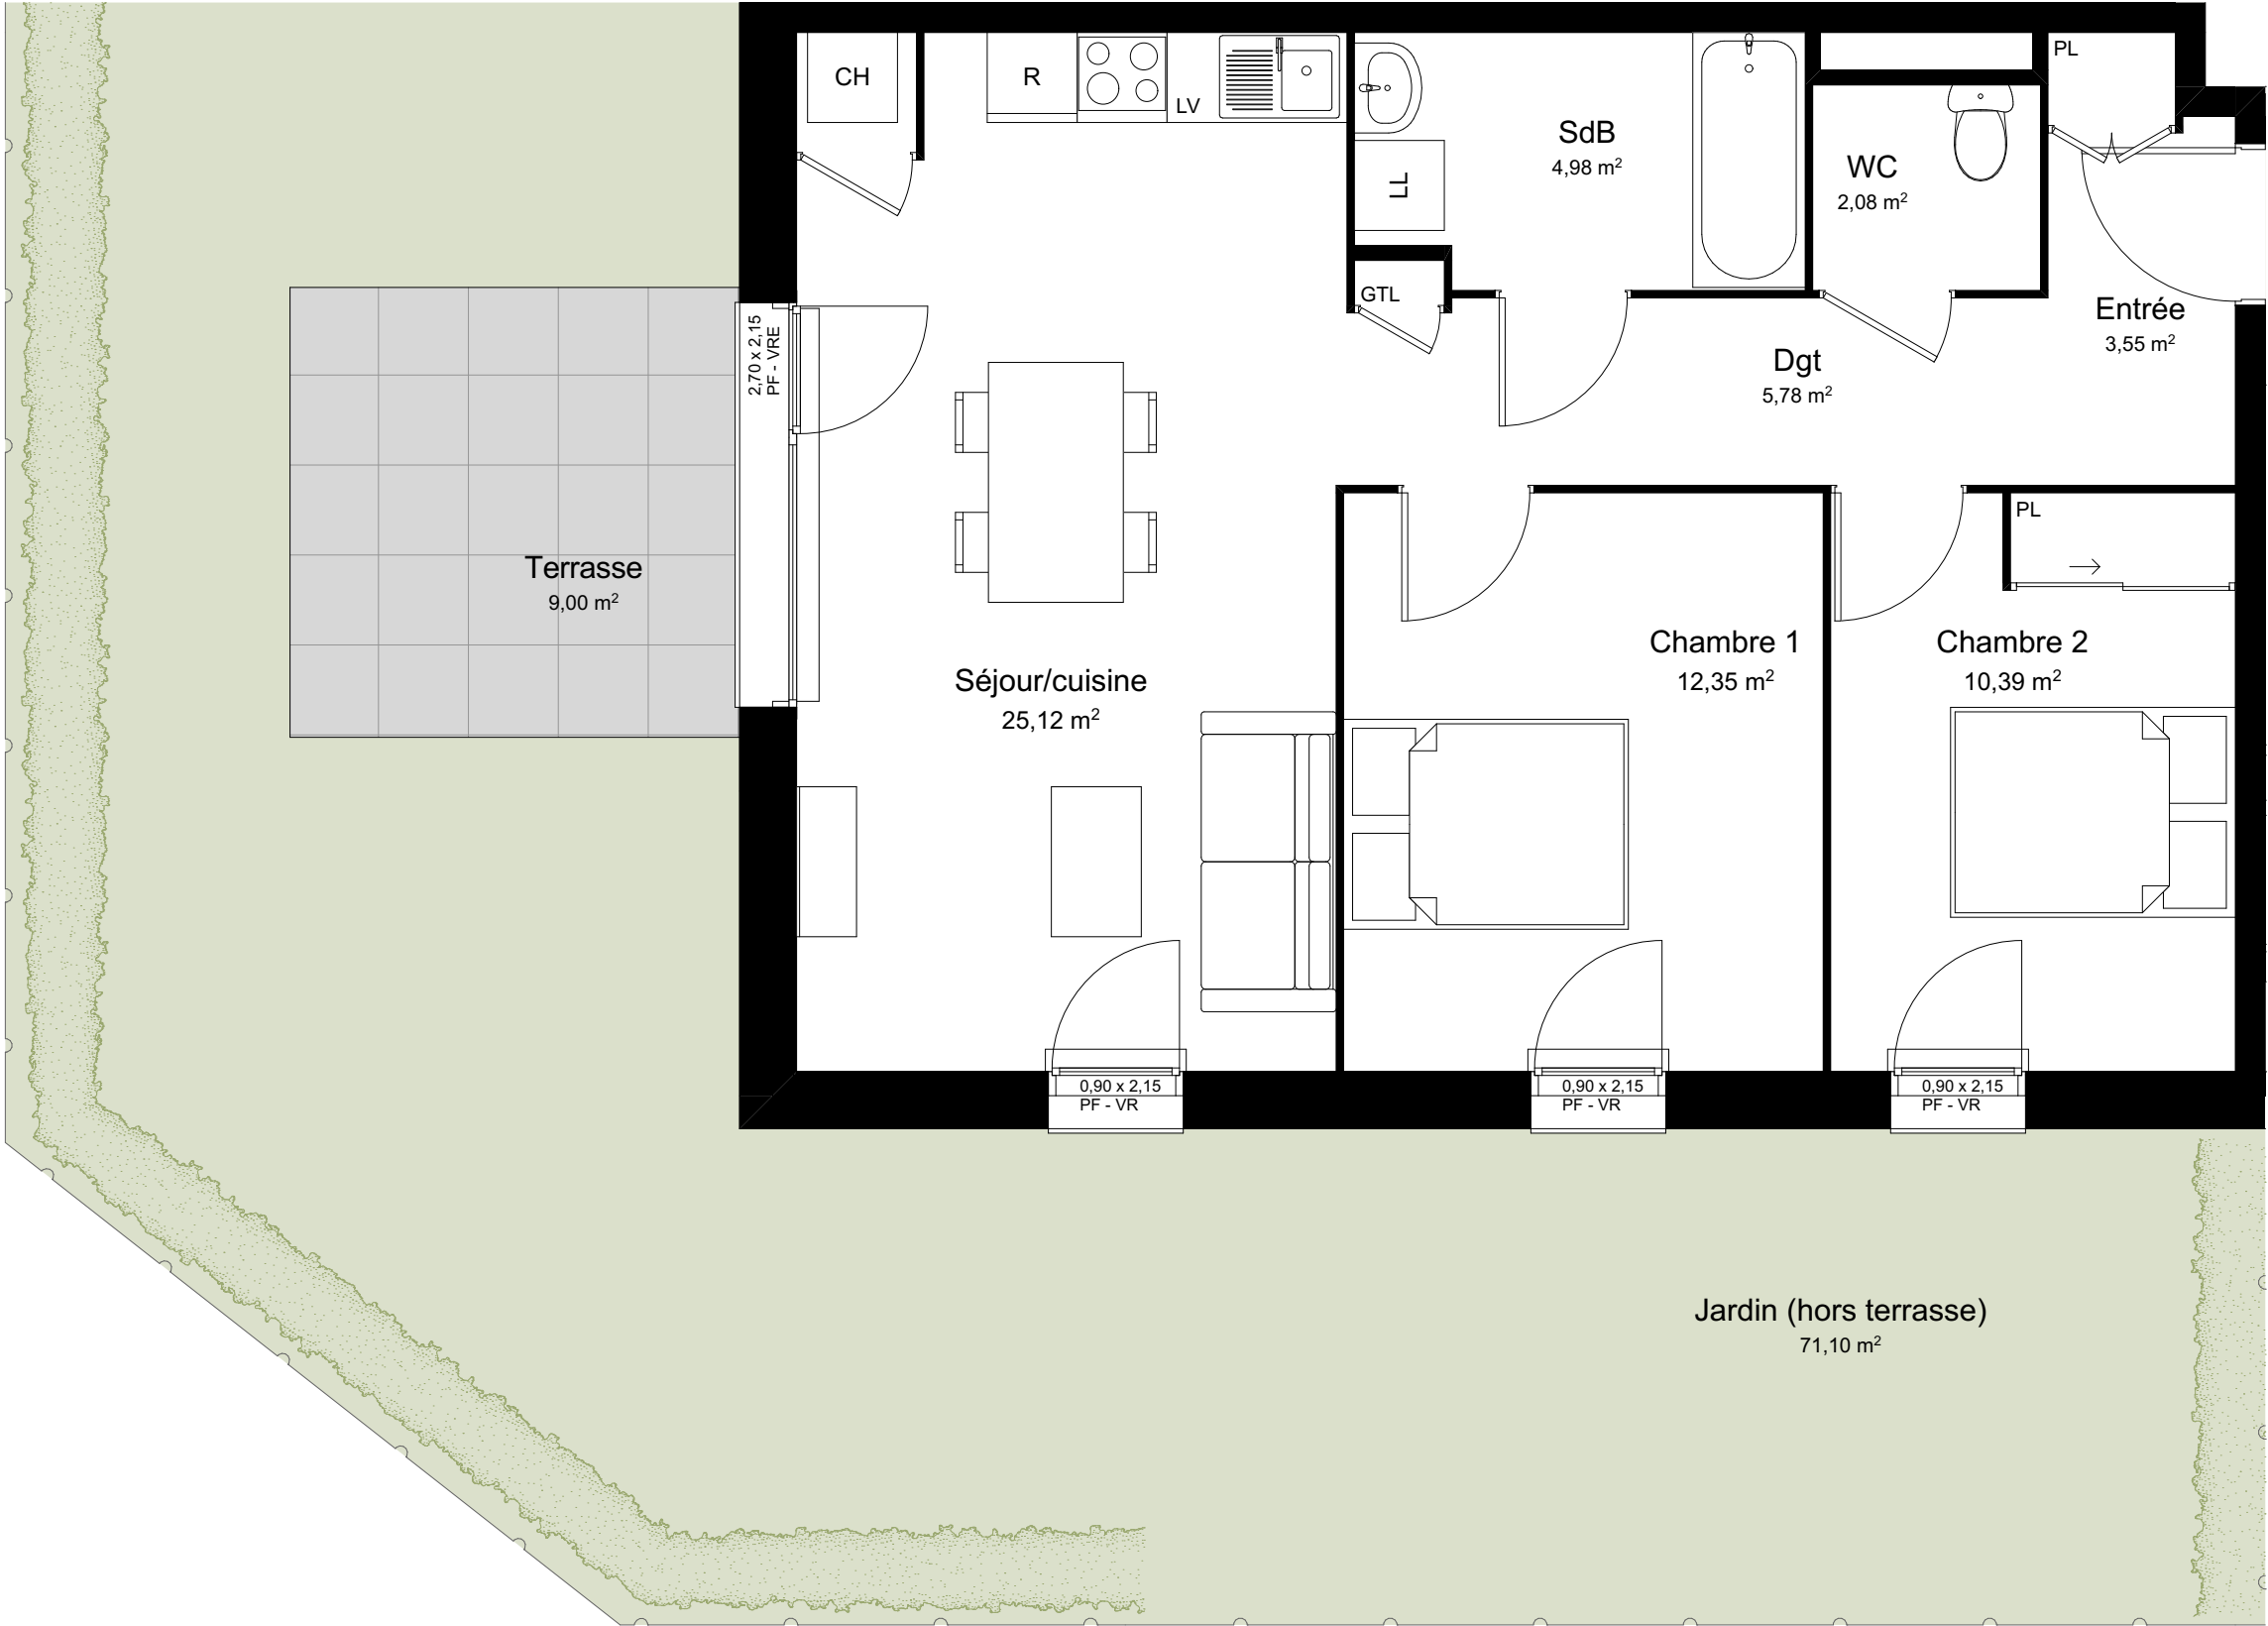

DESCRIPTION LOGEMENT

Etage	Rez-de-chaussée
Appartement	B02
Type	T3
HSP	2,50m
Surface habitable	64,25m²

- Légende :
- VRE : Volet roulant électrique
 - VR : Volet roulant
 - PF : Porte-fenêtre
 - F+AV : Fenêtre + Allège vitrée
 - LL : Emplacement lave-linge
 - LV : Emplacement lave-vaisselle
 - R : Emplacement réfrigérateur
 - CH : Chaudière
 - PL : Placard
 - GTL : Gaine Technique de Logement
 - Plenum
 - Poutre

B02 Surfaces

Chambre 1	12,35
Chambre 2	10,39
Dgt	5,78
Entrée	3,55
SdB	4,98
Séjour/cuisine	25,12
WC	2,08

Total habitable 64,25m²

Annexes

Jardin (hors terrasse)	71,10
Terrasse	9,00
	80,10 m²

Echelle : 0 0,5 1 2m

Date : 07/07/2025
Indice 1

Plans non contractuels. Les cotes et surfaces sont données à titre indicatif et peuvent varier en fonction des impératifs de construction.
Des modifications mineures pour des raisons d'ordre technique ou administratif pourront être apportées.
Les soffites, faux-plafonds et gaines sont susceptibles d'évoluer en nombre et dimension. Les canalisations, convecteurs, retombées et regards ne sont pas figurés.
L'aménagement de la cuisine, ainsi que la position du mobilier est donné à titre indicatif. Seuls les plans déposés au rang de minutes du notaire font foi.