


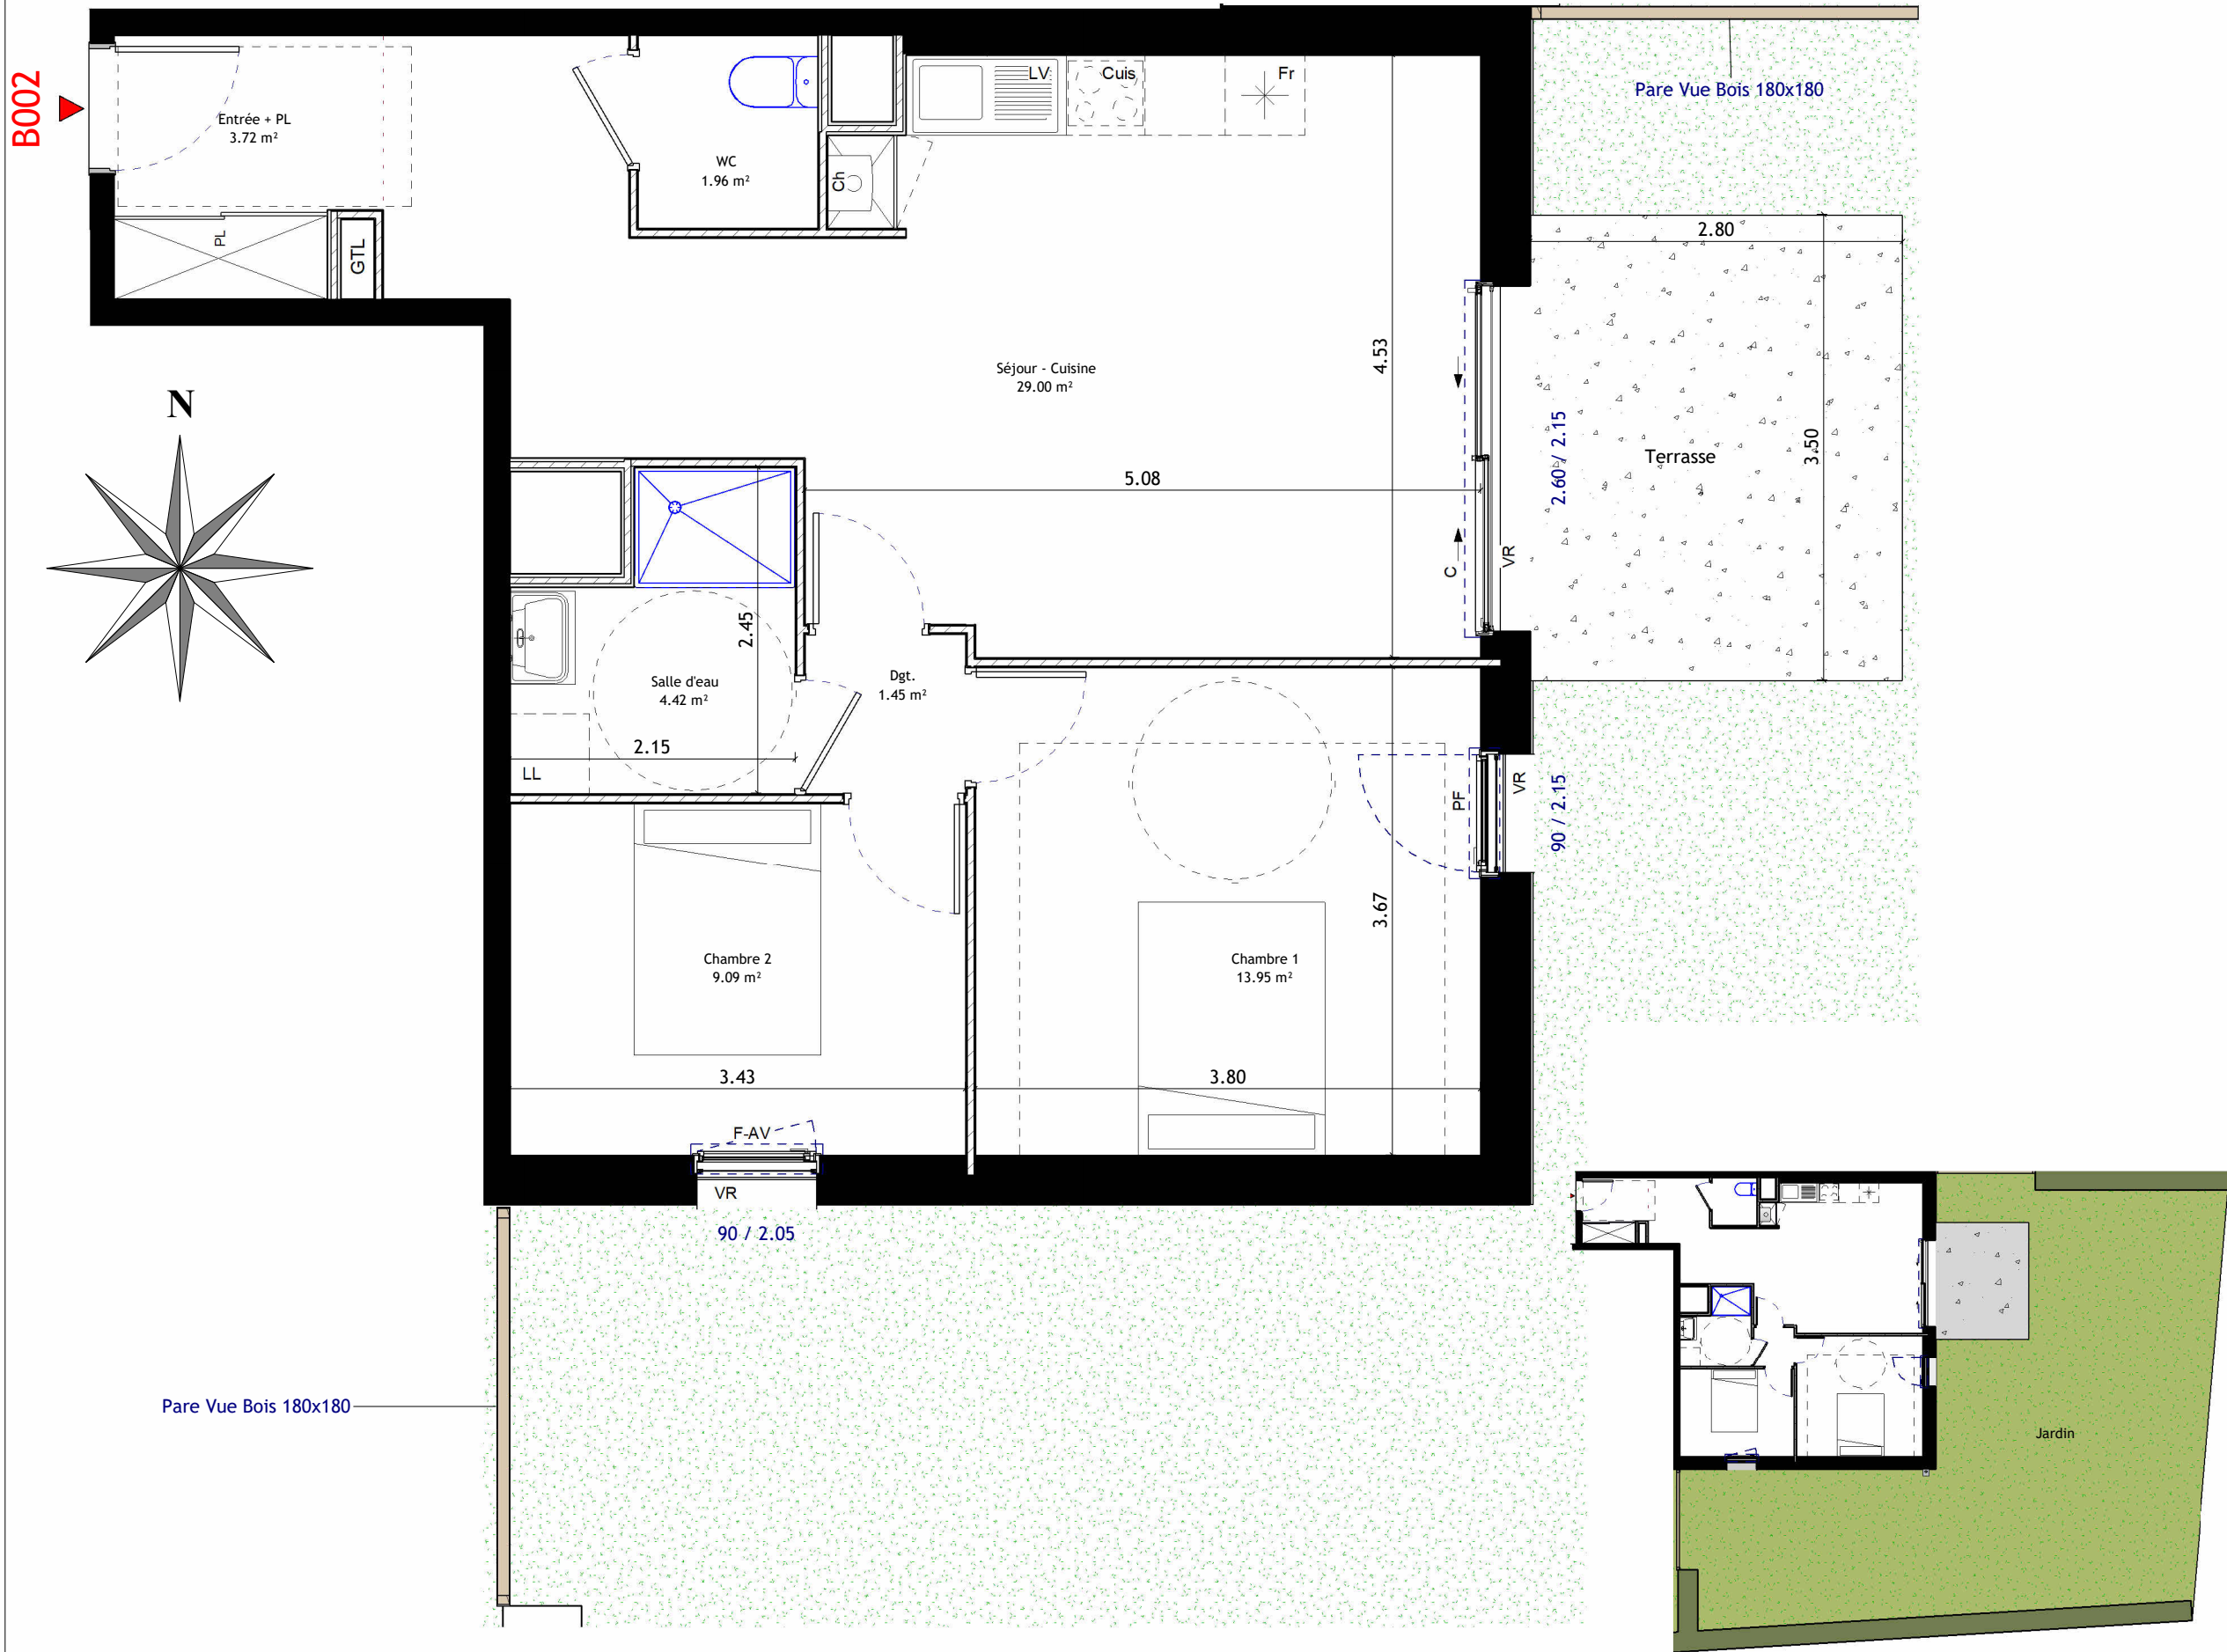


Maître d'ouvrage :



Latitude 47°

BATIMENT B

rue des Acacias
29 350 MOELAN-SUR-MER

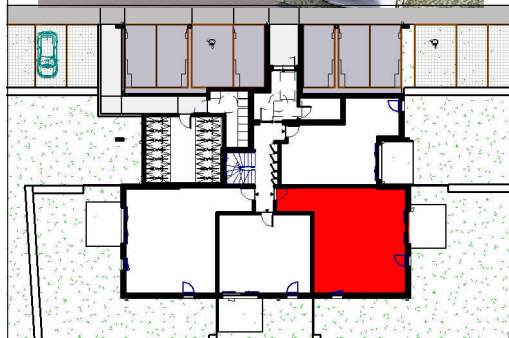

Appartement	Niv	RDC
BAT B		
B002	Type	T3

Légende

GTL	Tableau électrique	F-AP	Fenêtre allège pleine
VRE	Volet Roulant Elect.	Ch	Chaudière
VR	Volet Roulant	Faïence	
PF	Porte-fenêtre	Faux plafond/ Soffite min 2.20m	
F-AV	Fenêtre allège vitrée		

Tableau de surface

Entrée + PL	3.72 m²
Séjour - Cuisine	29.00 m²
Chambre 1	13.95 m²
Chambre 2	9.09 m²
Salle d'eau	4.42 m²
Dgt.	1.45 m²
WC	1.96 m²

Total Surface habitable 63.59 m²

Terrasse	8.40 m²
Jardin	129.00 m²

Indice	01/08/2025
certifié conforme	B002