

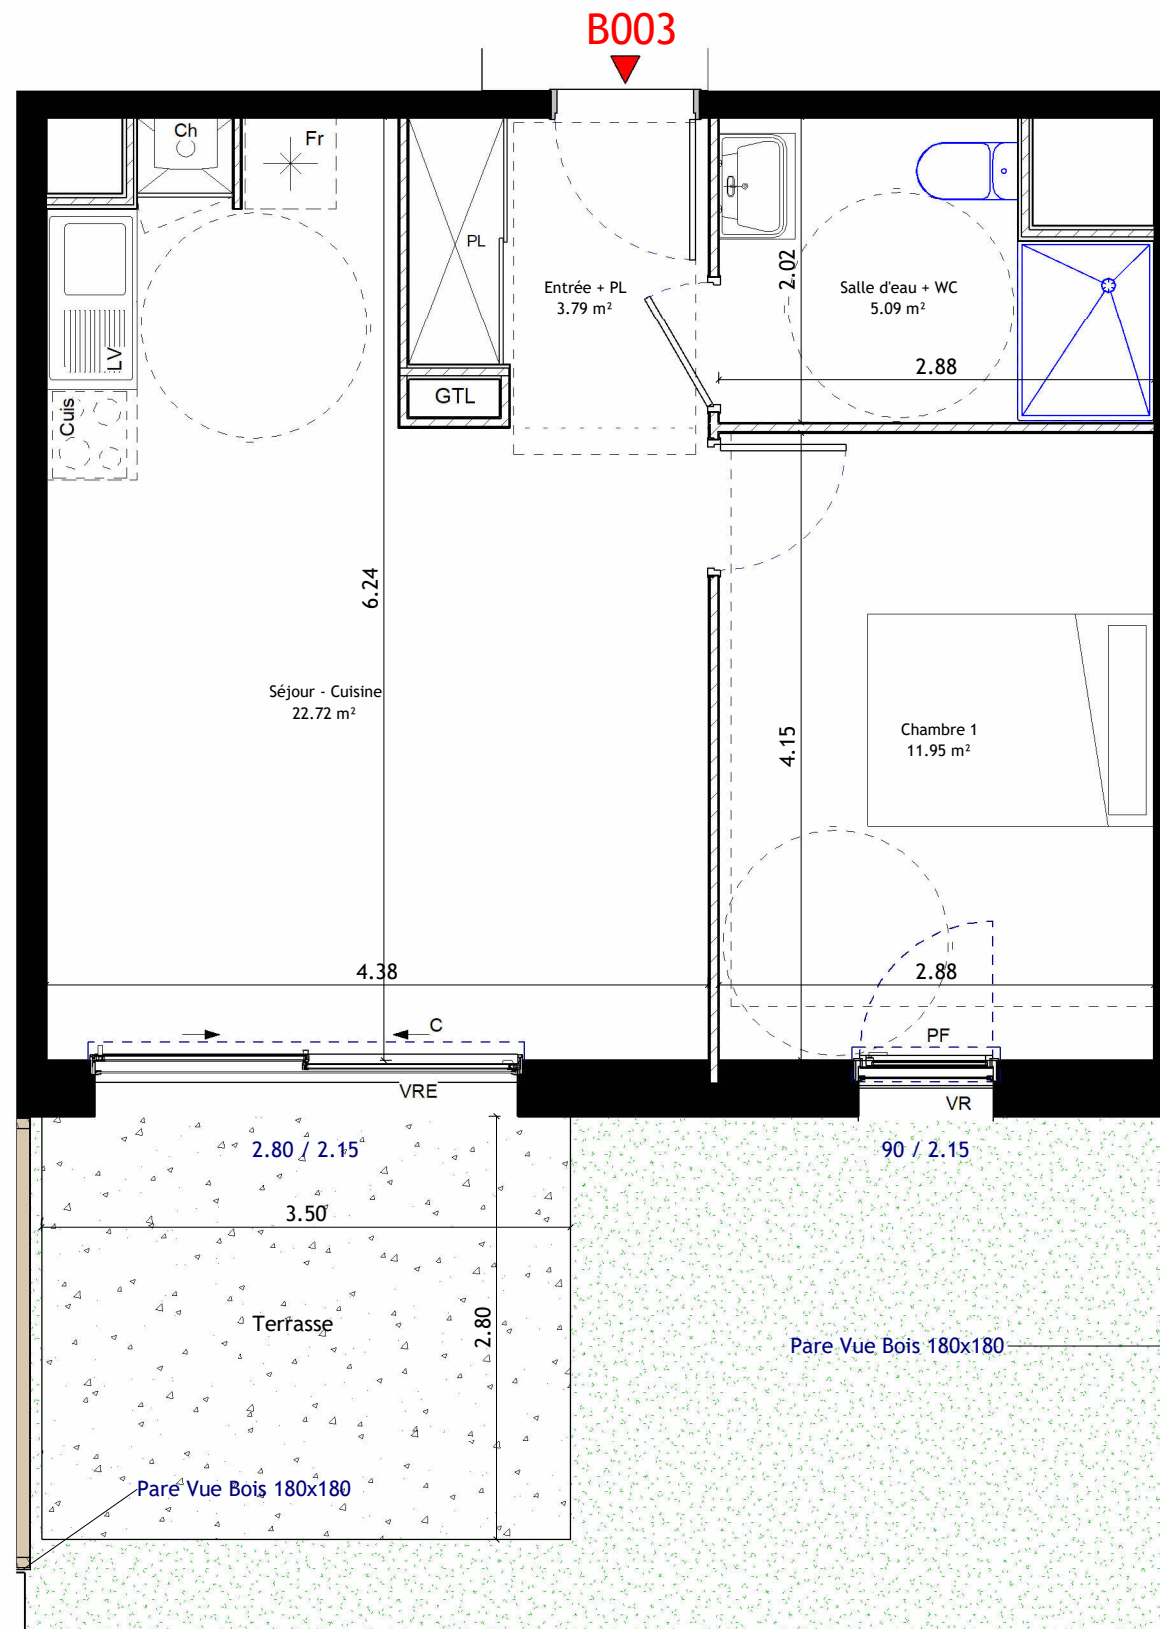


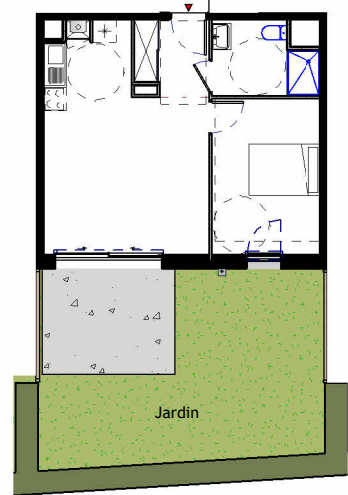

NOTA : Les côtes et surfaces sont données à titre indicatif. Elles peuvent varier en fonctions d'impératifs techniques. Les aménagements intérieurs et éléments en pointillés mentionnés ne sont ni contractuels et ni fournis. Les retombées, soffites, faux plafonds et canalisations ne sont pas tous représentés de façon exhaustive.


Maître d'ouvrage :

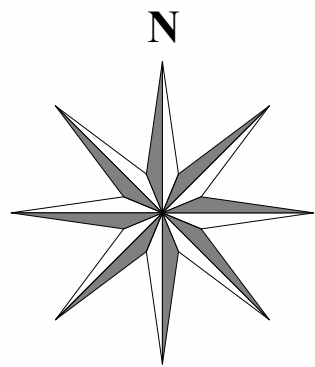

Latitude 47°

BATIMENT B

rue des Acacias
29 350 MOELAN-SUR-MER

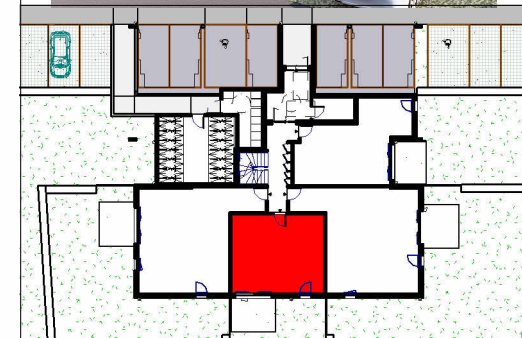

Appartement	Niv	RDC
BAT B	Type	T2
B003		

Légende

GTL	Tableau électrique	F-AP	Fenêtre allège pleine
VRE	Volet Roulant Elect.	Ch	Chaudière
VR	Volet Roulant	Faïence	
PF	Porte-fenêtre	Faux plafond/ Soffite	min 2.20m
F-AV	Fenêtre allège vitrée		

Tableau de surface

Entrée + PL	3.79 m²
Séjour - Cuisine	22.72 m²
Chambre 1	11.95 m²
Salle d'eau + WC	5.09 m²

Total Surface habitable 43.55 m²

Terrasse	8.40 m²
Jardin	28.00 m²

Indice	01/08/2025
certifié conforme	B003