



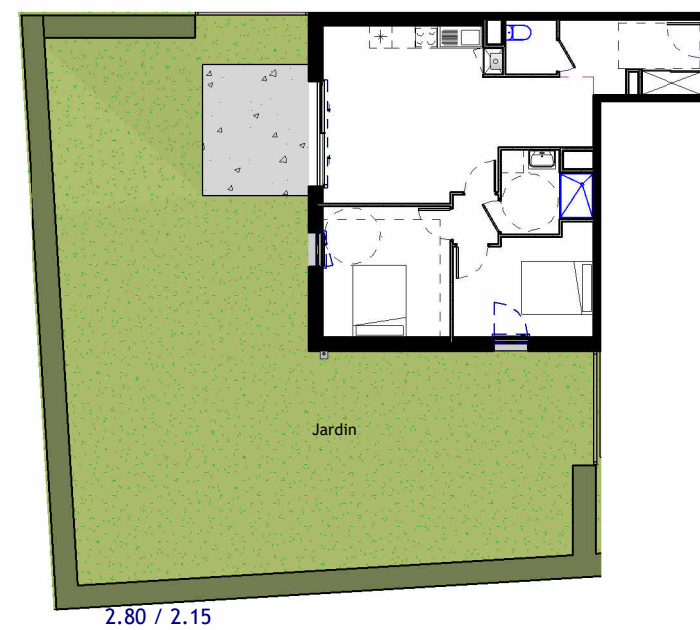

Maître d'ouvrage :

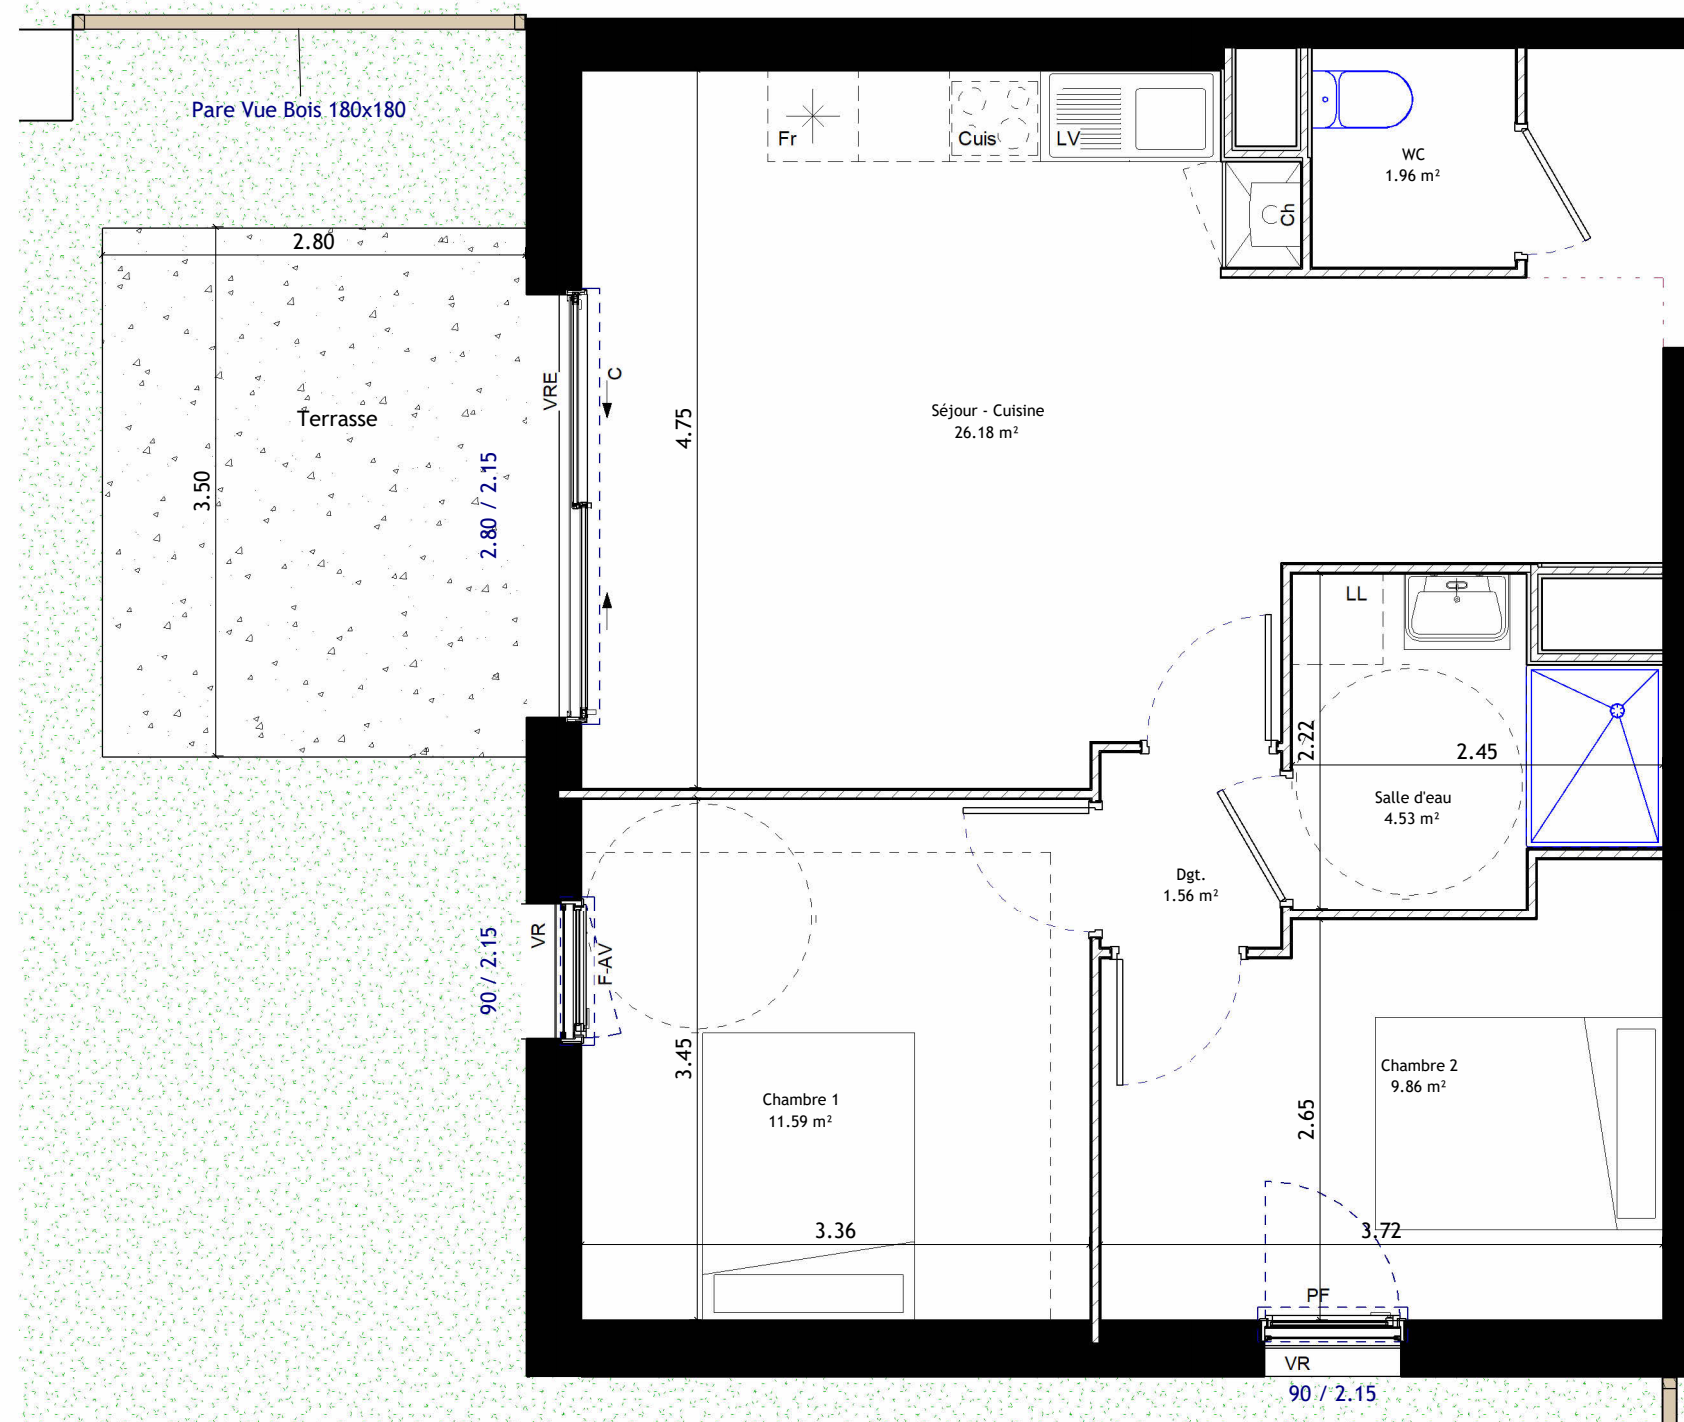


**LE LOGIS
BRETON**
Promoteur de bonheur

Latitude 47°

BATIMENT B

rue des Acacias
29 350 MOELAN-SUR-MER



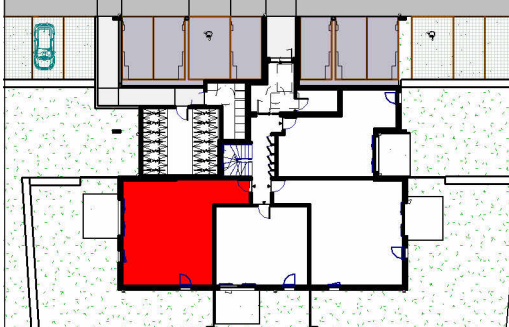

Appartement
BAT
B

B004

Niv
Type

RDC
T3

Légende

GTL

Tableau électrique

VRE

Volet Roulant Elect.

VR

Volet Roulant

PF

Porte-fenêtre

F-AV

Fenêtre allège vitrée

F-AP

Fenêtre allège pleine

Ch

Chaudière

Faïence

Faux plafond/ Soffite
min 2.20m

Tableau de surface

Entrée + PL	6.79 m²
Séjour - Cuisine	26.18 m²
Chambre 1	11.59 m²
Chambre 2	9.86 m²
Salle d'eau	4.53 m²
Dgt.	1.56 m²
WC	1.96 m²

Total Surface habitable

62.47 m²

Terrasse	8.40 m²
Jardin	125.00 m²

Indice		01/08/2025
certifié conforme		B004

NOTA : Les côtes et surfaces sont données à titre indicatif. Elles peuvent varier en fonctions d'impératifs techniques. Les aménagements intérieurs et éléments en pointillés mentionnés ne sont ni contractuels et ni fournis. Les retombées, soffites, faux plafonds et canalisations ne sont pas tous représentés de façon exhaustive.

