



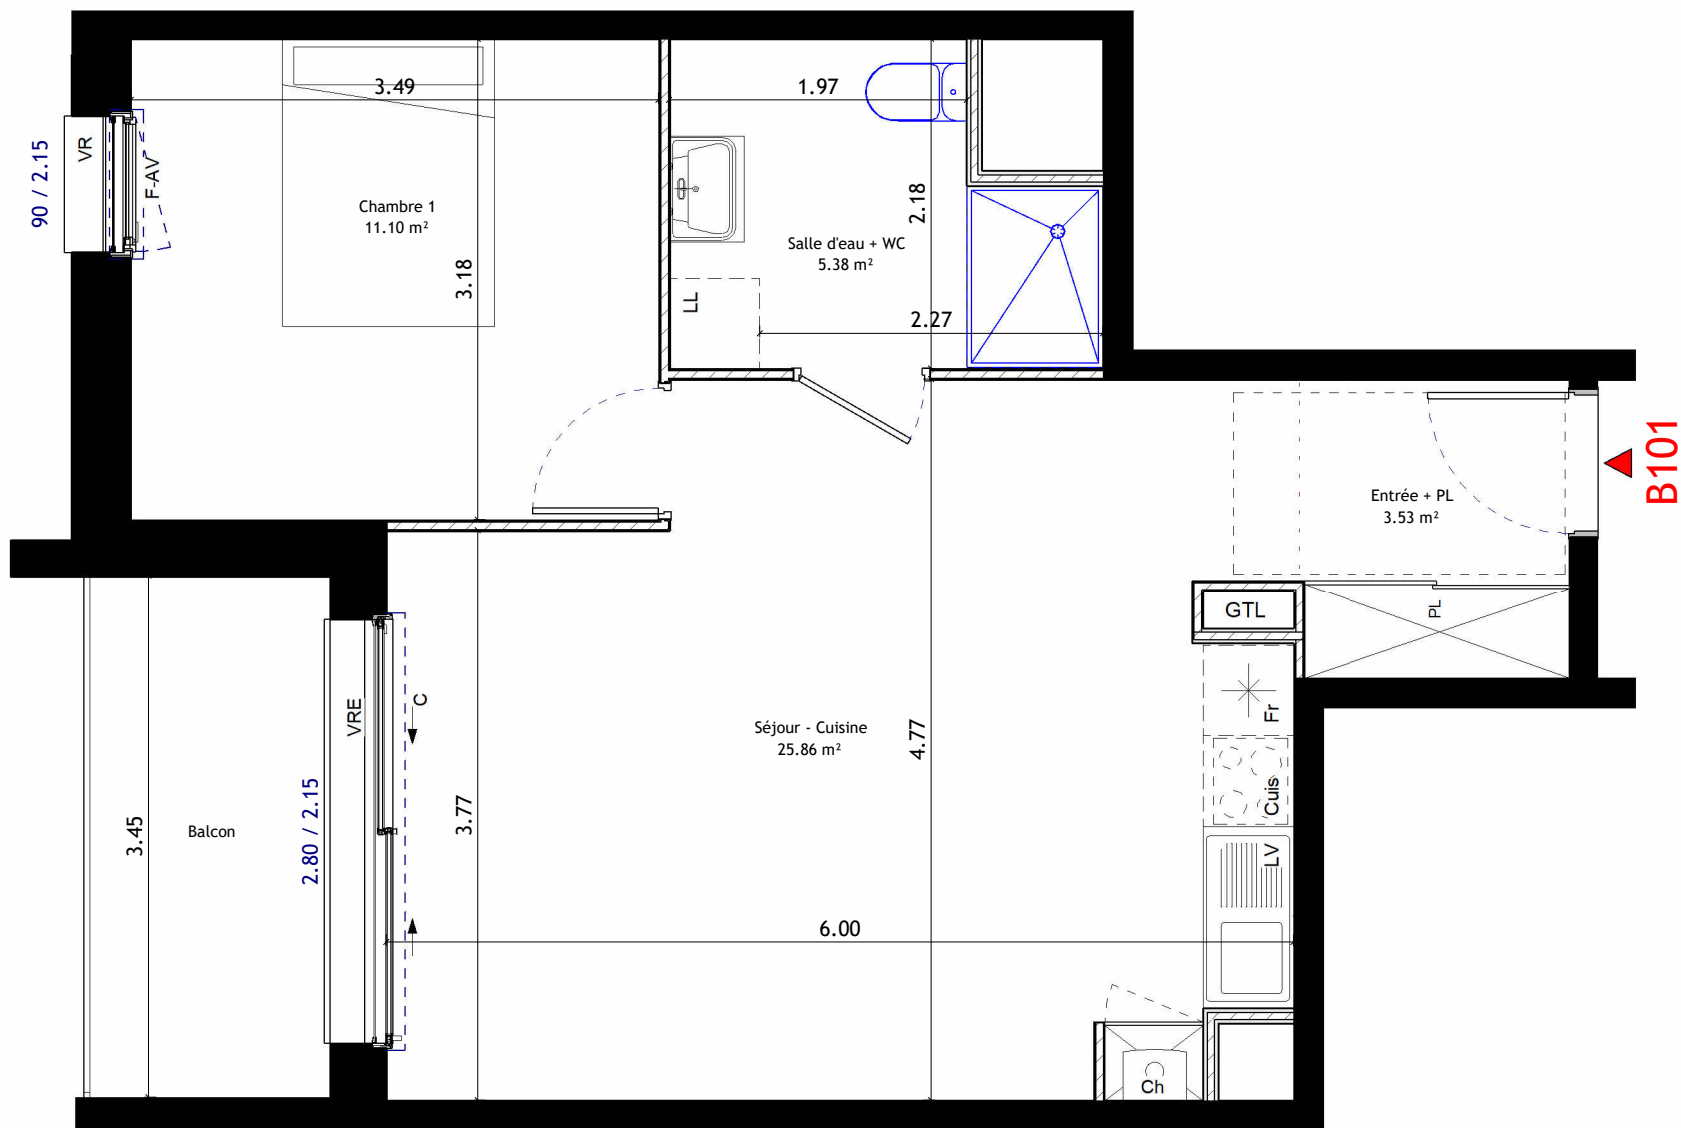

NOTA : Les côtes et surfaces sont données à titre indicatif. Elles peuvent varier en fonctions d'impératifs techniques. Les aménagements intérieurs et éléments en pointillés mentionnés ne sont ni contractuels et ni fournis. Les retombées, soffites, faux plafonds et canalisations ne sont pas tous représentés de façon exhaustive.


Maître d'ouvrage :

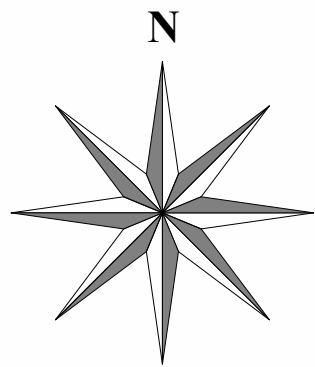

Latitude 47°

BATIMENT B

rue des Acacias
29 350 MOELAN-SUR-MER

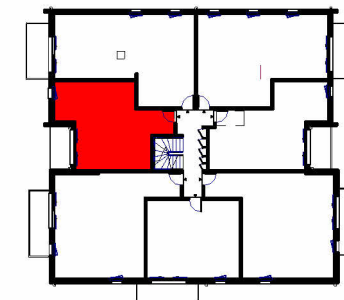

Appartement	Niv	R+1
BAT B B101	Type	T2

Légende

GTL	Tableau électrique	F-AP	Fenêtre allège pleine
VRE	Volet Roulant Elect.	Ch	Chaudière
VR	Volet Roulant		Faïence
PF	Porte-fenêtre		Faux plafond/ Soffite min 2.20m
F-AV	Fenêtre allège vitrée		

Tableau de surface

Entrée + PL	3.53 m²
Séjour - Cuisine	25.86 m²
Chambre 1	11.10 m²
Salle d'eau + WC	5.38 m²

Total Surface habitable 45.87 m²

Balcon 5.55 m²

Indice		01/08/2025
certifié conforme		B101