



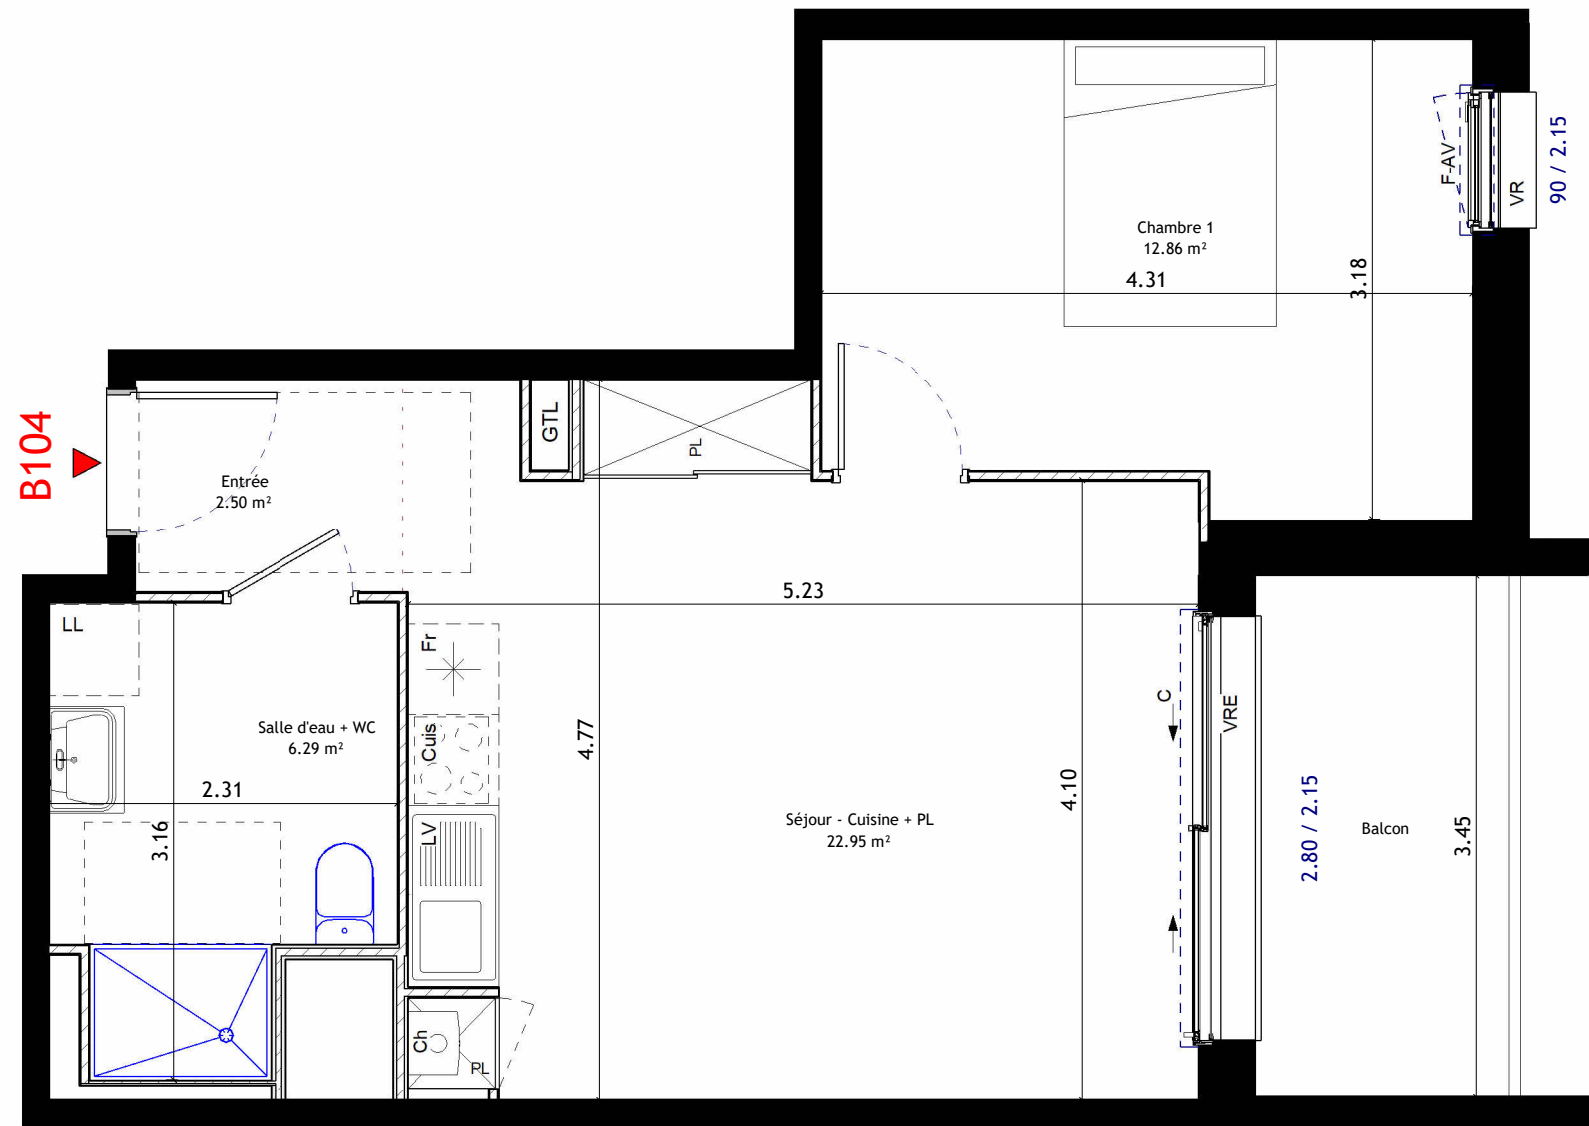

NOTA : Les côtes et surfaces sont données à titre indicatif. Elles peuvent varier en fonctions d'impératifs techniques. Les aménagements intérieurs et éléments en pointillés mentionnés ne sont ni contractuels et ni fournis. Les retombées, soffites, faux plafonds et canalisations ne sont pas tous représentés de façon exhaustive.

Maître d'ouvrage :

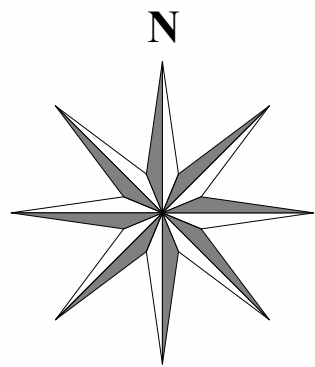

LE LOGIS
BRETON


Promoteur de bonheur

Latitude 47°

BATIMENT B

rue des Acacias
29 350 MOELAN-SUR-MER



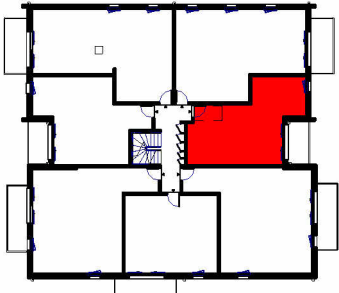

Appartement
BAT
B

B104

Niv
Type

R+1
T2

Légende

GTL

Tableau électrique

VRE

Volet Roulant Elect.

VR

Volet Roulant

PF

Porte-fenêtre

F-AV

Fenêtre allège vitrée

F-AP

Fenêtre allège pleine

Ch

Chaudière

Faïence

Faux plafond/ Soffite min 2.20m

Tableau de surface

Entrée

2.50 m²

Séjour - Cuisine + PL

22.95 m²

Chambre 1

12.86 m²

Salle d'eau + WC

6.29 m²

Total Surface habitable

44.60 m²

Balcon

5.83 m²

Indice

01/08/2025

certifié conforme

B104