



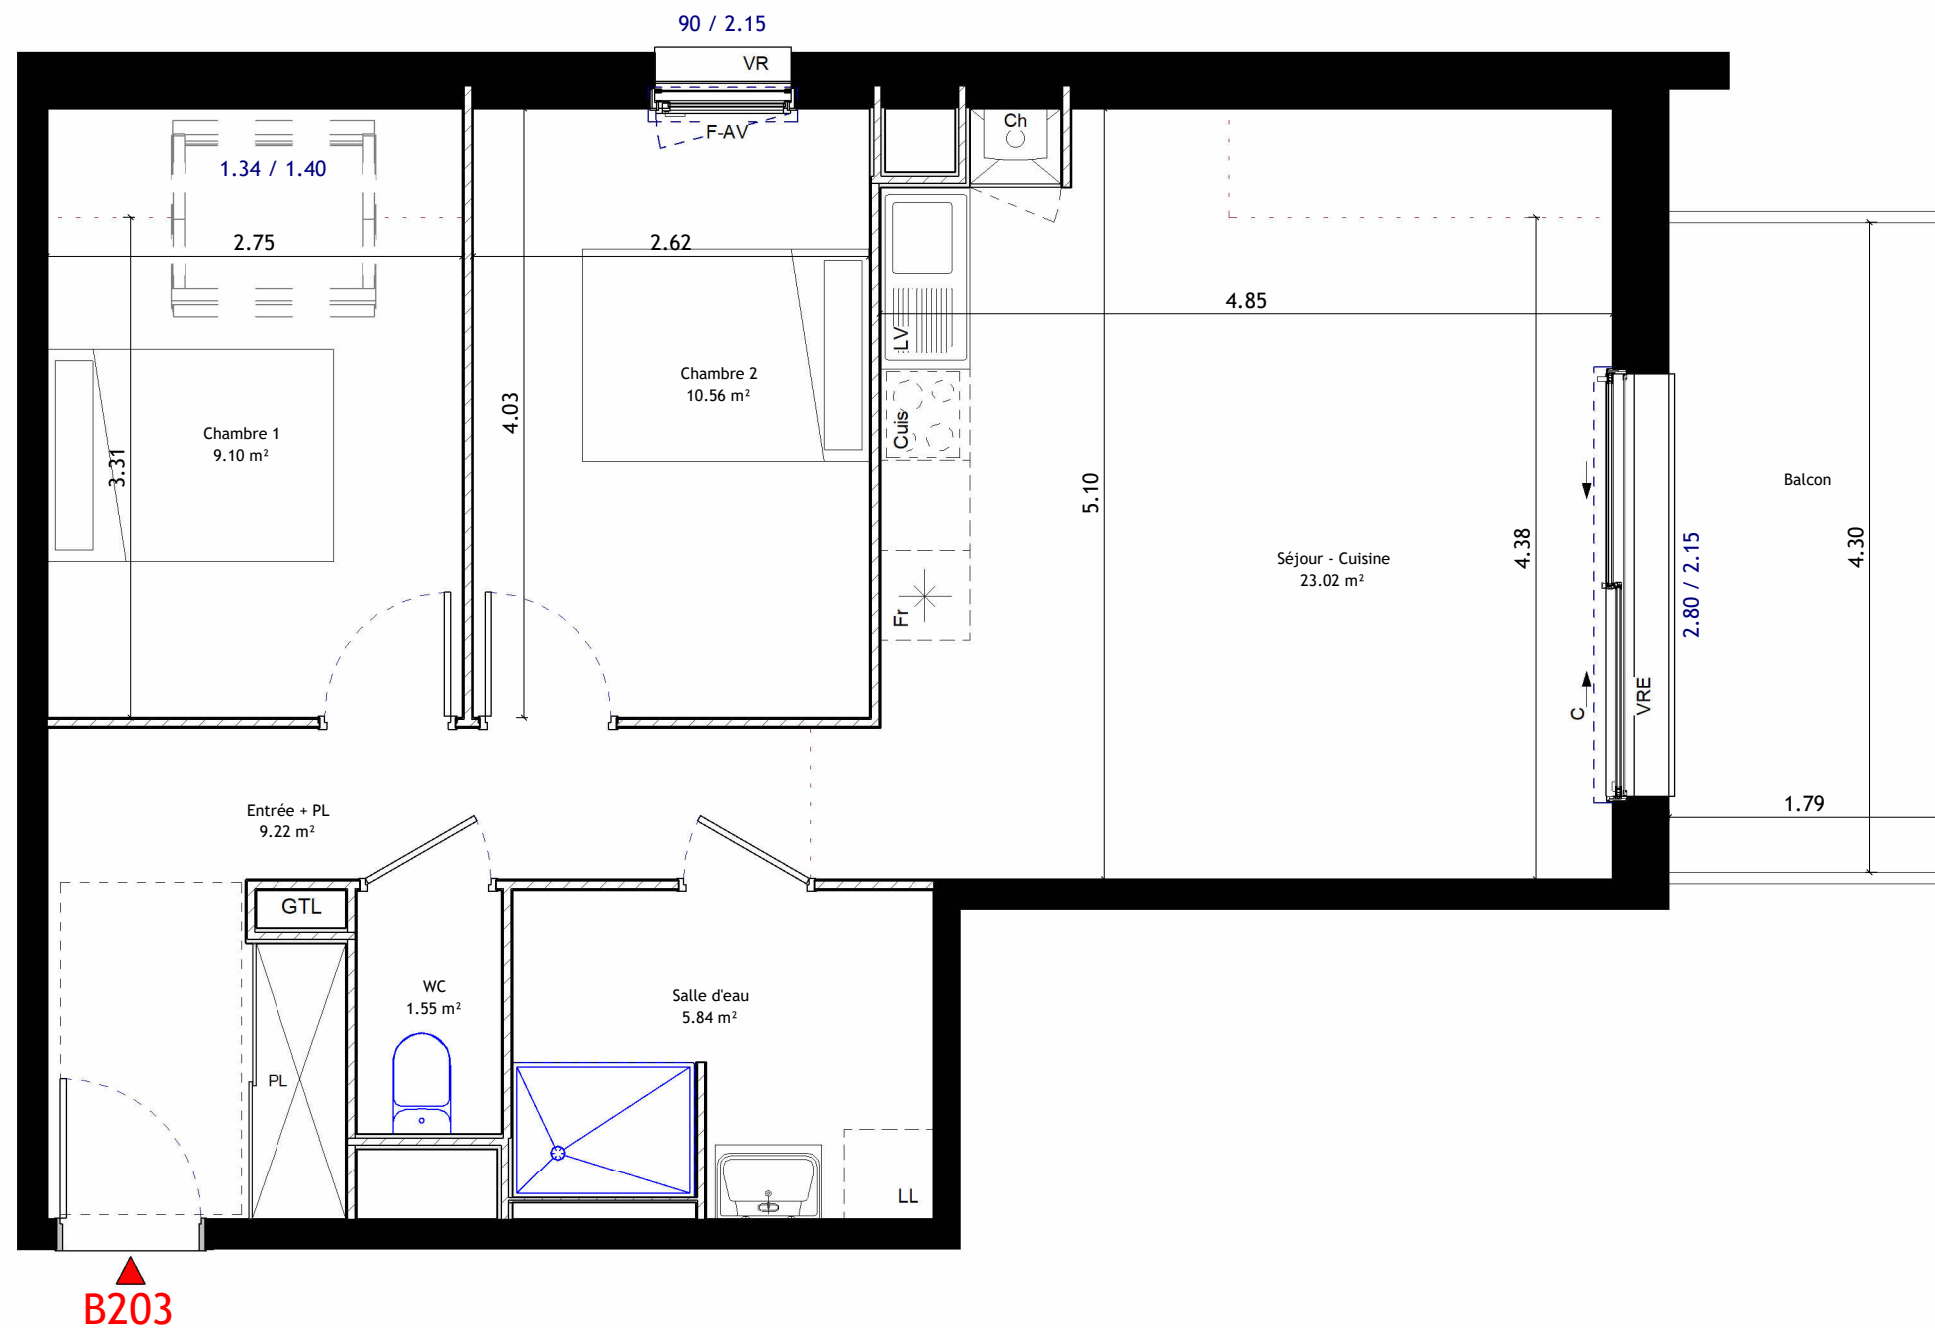

NOTA : Les côtes et surfaces sont données à titre indicatif. Elles peuvent varier en fonctions d'impératifs techniques. Les aménagements intérieurs et éléments en pointillés mentionnés ne sont ni contractuels et ni fournis. Les retombées, soffites, faux plafonds et canalisations ne sont pas tous représentés de façon exhaustive.

Maître d'ouvrage :

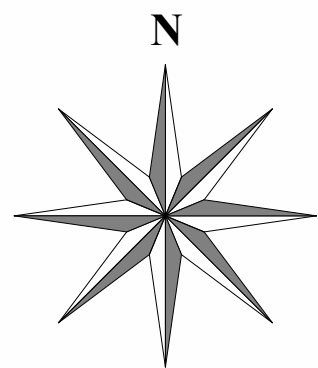


**LE LOGIS
BRETON**
Promoteur de bonheur

Latitude 47°

BATIMENT B

rue des Acacias
29 350 MOELAN-SUR-MER



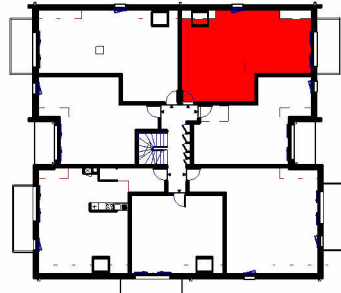

Appartement
BAT
B

B203

Niv
Type

R+2
T3

Légende

GTL

Tableau électrique

VRE

Volet Roulant Elect.

VR

Volet Roulant

PF

Porte-fenêtre

F-AV

Fenêtre allège vitrée

F-AP

Fenêtre allège pleine

Ch

Chaudière

Faïence



Faux plafond/ Soffite
min 2.20m

Tableau de surface

Entrée + PL

9.22 m²

Séjour - Cuisine

23.02 m²

Chambre 1

9.10 m²

Chambre 2

10.56 m²

Salle d'eau

5.84 m²

WC

1.55 m²

Total Surface habitable

59.29 m²

Balcon

7.69 m²

Indice

01/08/2025

certifié conforme

B203