
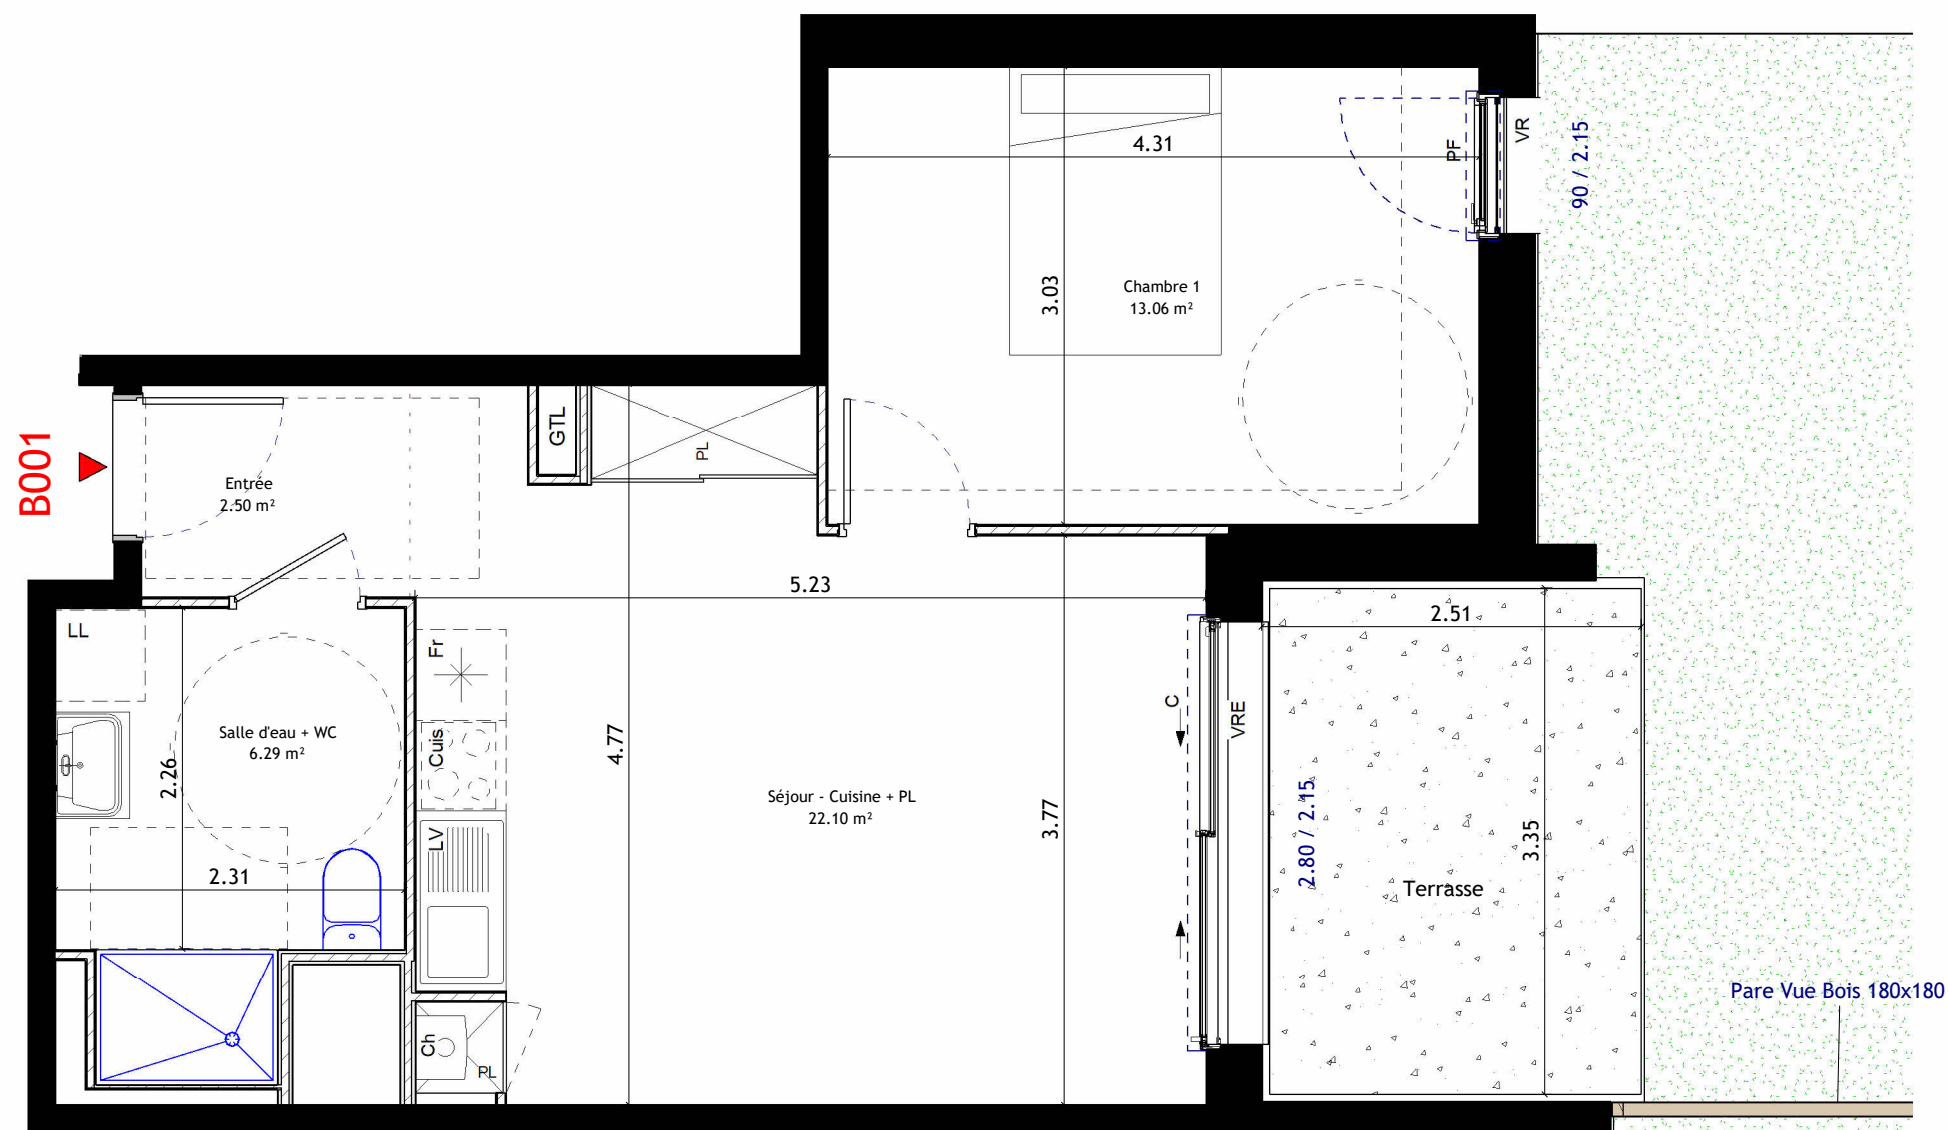


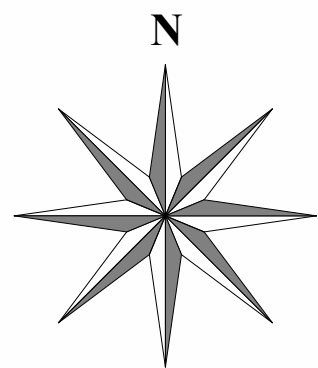

NOTA : Les côtes et surfaces sont données à titre indicatif. Elles peuvent varier en fonctions d'impératifs techniques. Les aménagements intérieurs et éléments en pointillés mentionnés ne sont ni contractuels et ni fournis. Les retombées, soffites, faux plafonds et canalisations ne sont pas tous représentés de façon exhaustive.

Maître d'ouvrage :

LE LOGIS
BRETON

Promoteur de bonheur

Latitude 47°

BATIMENT B

rue des Acacias
29 350 MOELAN-SUR-MER

Appartement
BAT
B

Niv
Type

RDC
T2

Légende

GTL

Tableau électrique

VRE

Volet Roulant Elect.

VR

Volet Roulant

PF

Porte-fenêtre

F-AV

Fenêtre allège vitrée

F-AP

Fenêtre allège pleine

Ch

Chaudière

Faïence

Faux plafond/ Soffite
min 2.20m

Tableau de surface

Entrée	2.50 m²
Séjour - Cuisine + PL	22.10 m²
Chambre 1	13.06 m²
Salle d'eau + WC	6.29 m²
Total Surface habitable	43.95 m²
Terrasse	8.40 m²
Jardin	64.00 m²

Indice	01/08/2025
certifié conforme	B001