
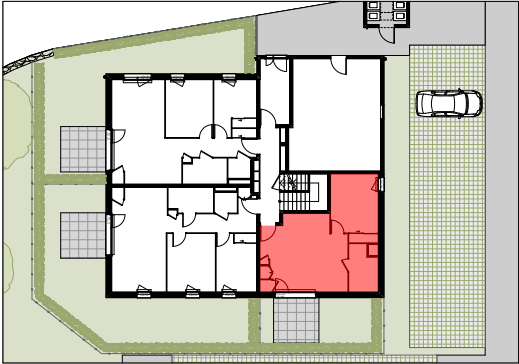


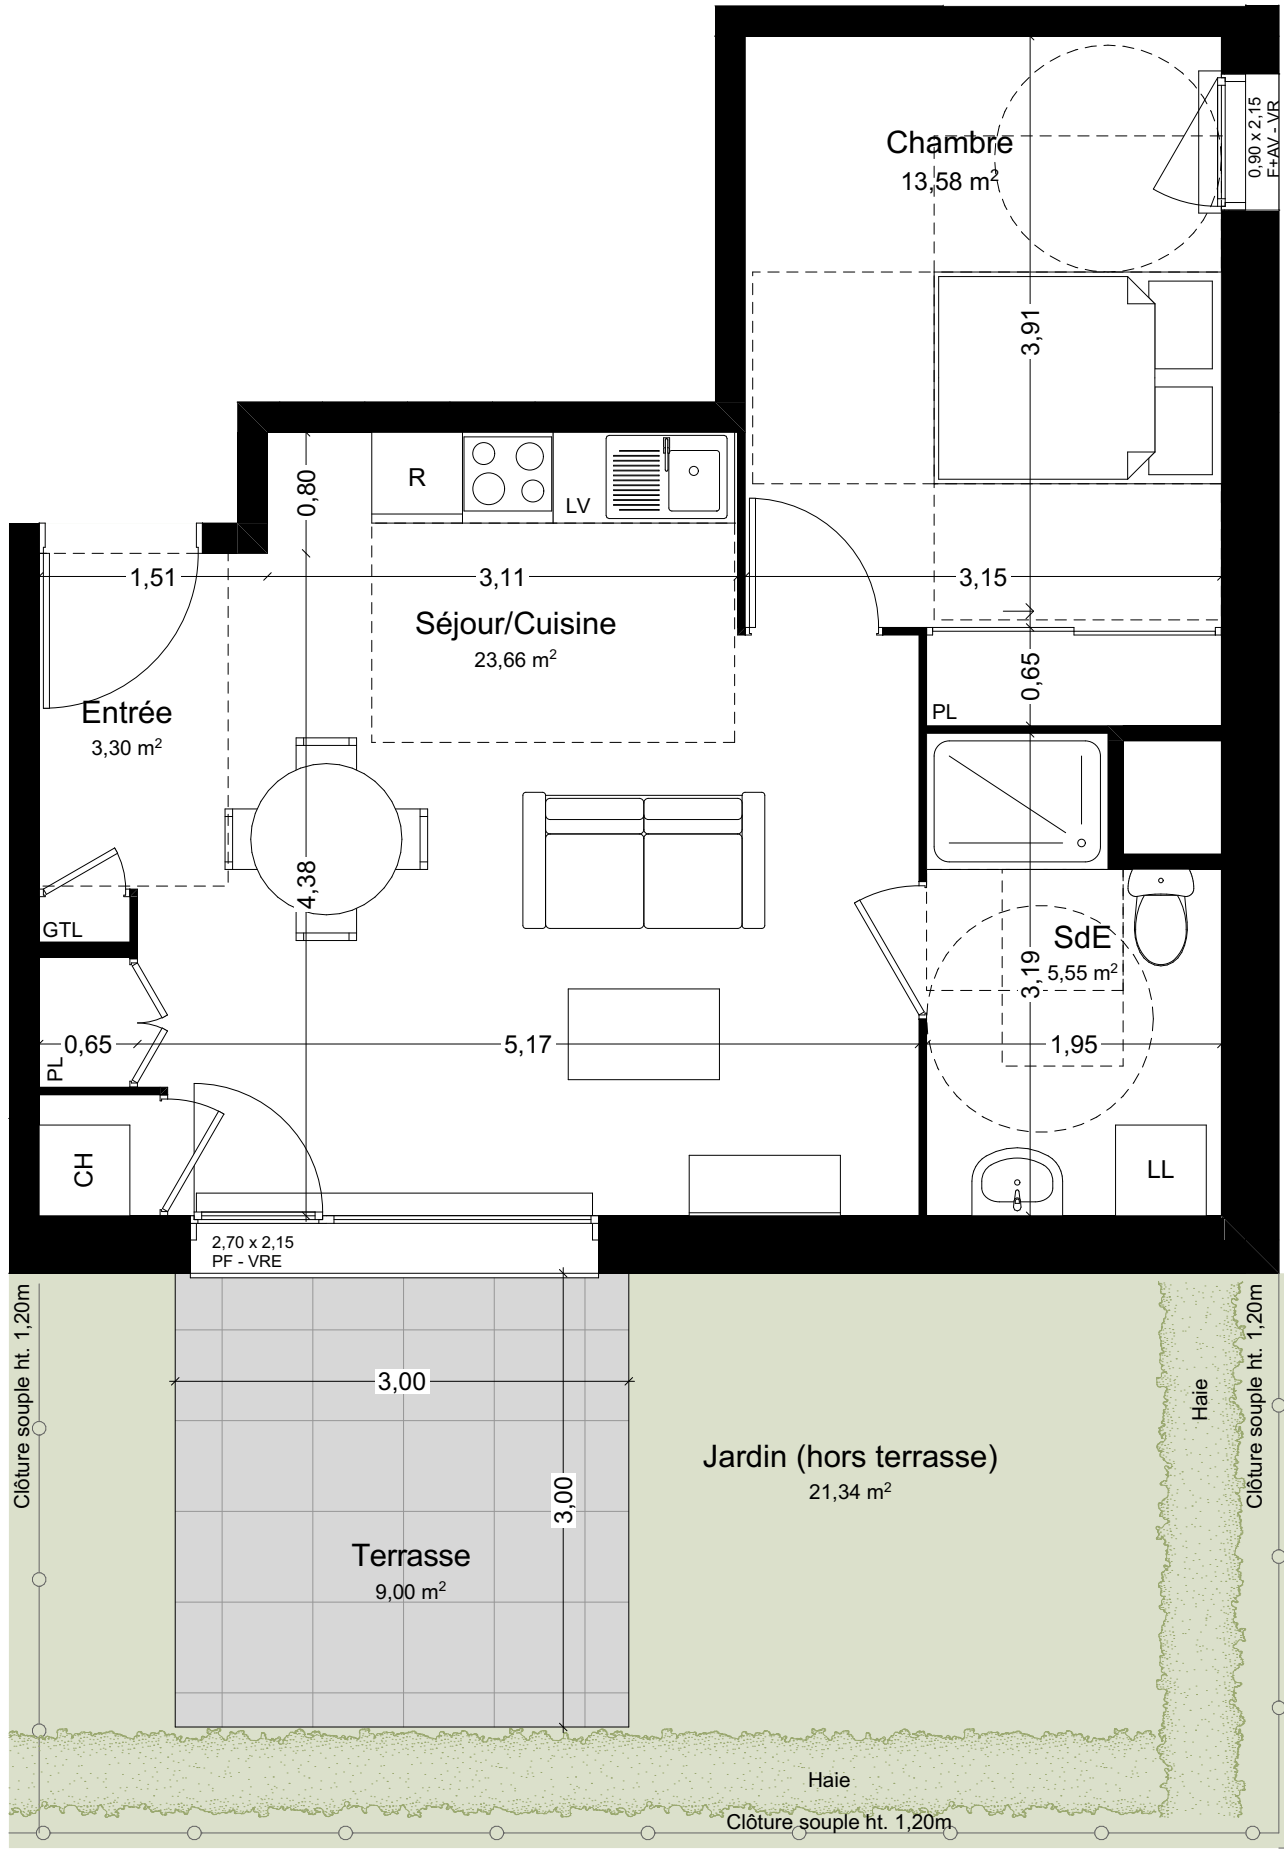

DESCRIPTION LOGEMENT

Etage	Rez-de-chaussée
Appartement	B01
Type	T2
HSP	2,50m
Surface habitable	46,09m²

Légende :

- VRE : Volet roulant électrique
- VR : Volet roulant
- PF : Porte-fenêtre
- F+AV : Fenêtre + Allège vitrée
- LL : Emplacement lave-linge
- LV : Emplacement lave-vaisselle
- R : Emplacement réfrigérateur
- CH : Chaudière
- PL : Placard
- GTL : Gaine Technique de Logement
- Plenum
- Poutre

B01

Surfaces

Chambre	13,58
Entrée	3,30
SdE	5,55
Séjour/Cuisine	23,66

Total habitable

46,09m²

Annexes

Jardin (hors terrasse)	21,34
Terrasse	9,00
	30,34 m²

Echelle : 0 0,5 1 2m

Date : 16/09/2025
Indice 3