


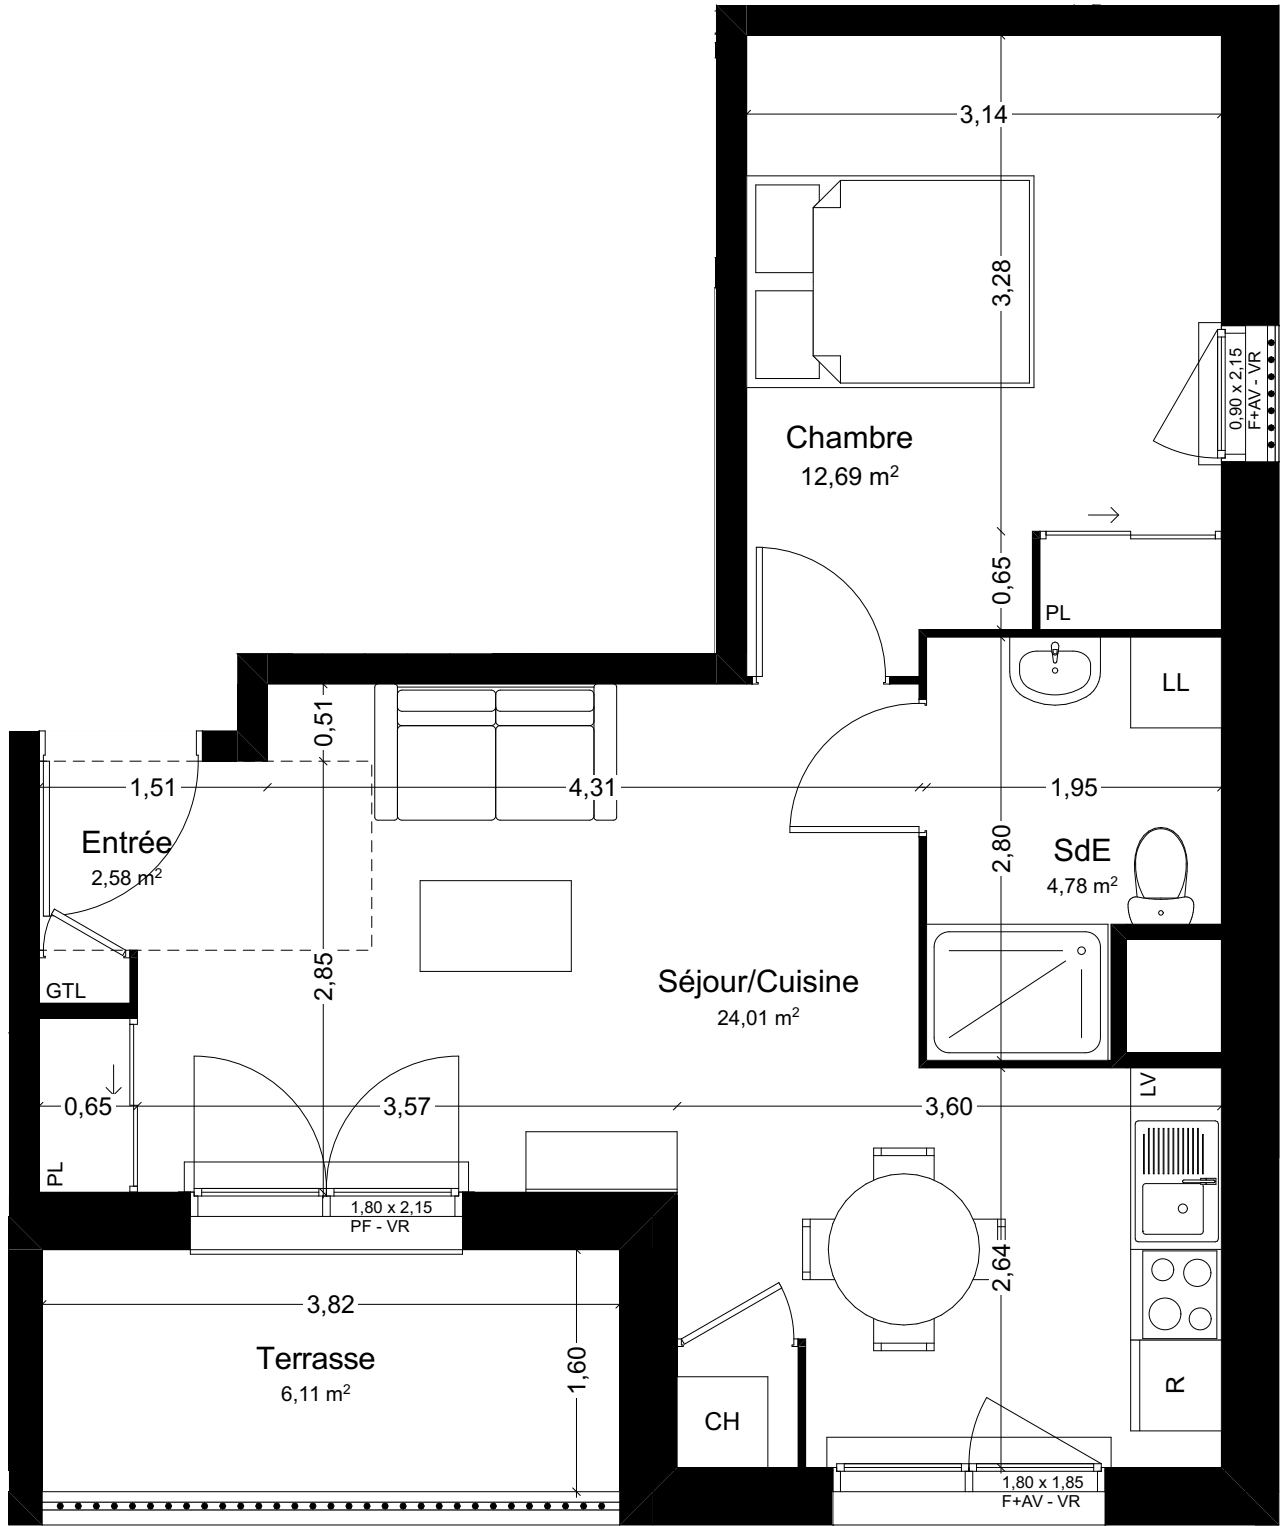

DESCRIPTION LOGEMENT

Etage	1er étage
Appartement	B11
Type	T2
HSP	2,50m
Surface habitable	44,06m²

Légende :

- VRE : Volet roulant électrique
- VR : Volet roulant
- PF : Porte-fenêtre
- F+AV : Fenêtre + Allège vitrée
- LL : Emplacement lave-linge
- LV : Emplacement lave-vaisselle
- R : Emplacement réfrigérateur
- CH : Chaudière
- PL : Placard
- GTL : Gaine Technique de Logement
- Plenum
- Poutre

B11 Surfaces

Chambre	12,69
Entrée	2,58
SdE	4,78
Séjour/Cuisine	24,01

Total habitable 44,06m²

Annexes
Terrasse 6,11

Echelle : 0 0,5 1 2m

Date : 16/09/2025
Indice 3