


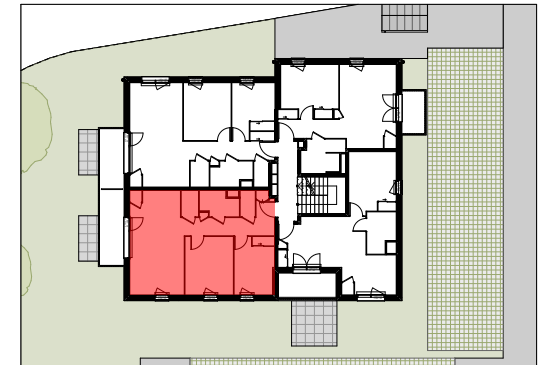



Etage	1er étage
Appartement	B12
Type	T3
HSP	2,50m
Surface habitable	63,90m²

VRE : Volet roulant électrique
VR : Volet roulant
PF : Porte-fenêtre
F+AV : Fenêtre + Allège vitrée
LL : Emplacement lave-linge
LV : Emplacement lave-vaisselle
R : Emplacement réfrigérateur
CH : Chaudière
PL : Placard
GTL : Gaine Technique de Logement

 Plenum
 Poutre

Cellier	2,04
Chambre 1	12,35
Chambre 2	10,10
Dgt	5,70
Entrée	3,55
SdE	3,94
Séjour/cuisine	24,45
WC	1,77

Annexes	
Balcon	8,66

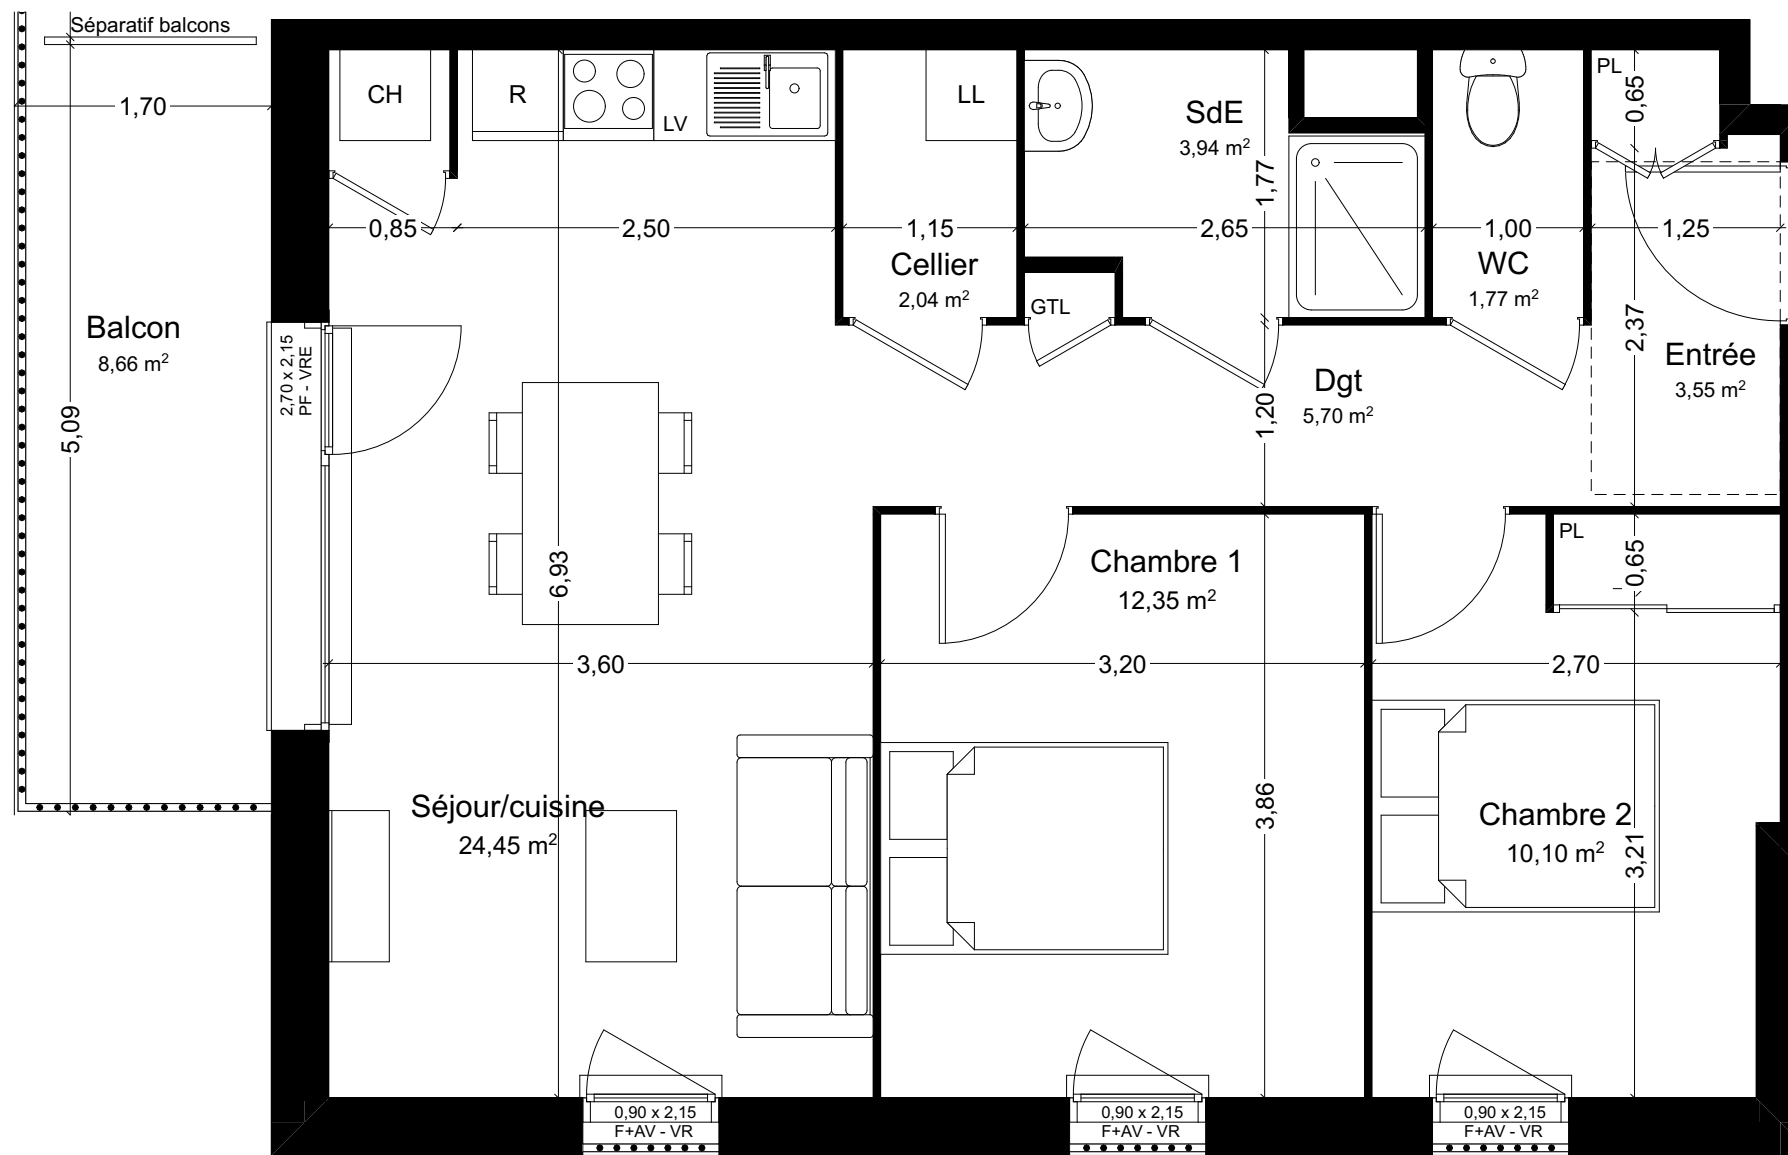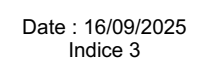

Plans non contractuels. Les cotes et surfaces sont données à titre indicatif et peuvent varier en fonction des impératifs de construction. Des modifications mineures pour des raisons d'ordre technique ou administratif pourront être apportées. Les soffites, faux-plafonds et gaines sont susceptibles d'évoluer en nombre et dimension. Les canalisations, convecteurs, retombées et regards ne sont pas figurés. L'aménagement de la cuisine, ainsi que la position du mobilier est donné à titre indicatif. Seuls les plans déposés au rang de minutes du notaire font foi.