


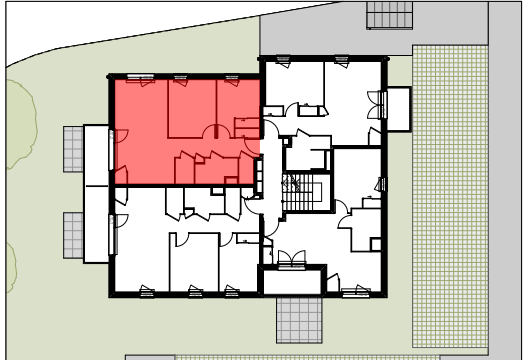

DESCRIPTION LOGEMENT	
Etage	1er étage
Appartement	B13
Type	T3
HSP	2,50m
Surface habitable	63,49m²

Légende :

VRE : Volet roulant électrique

VR : Volet roulant

PF : Porte-fenêtre

F+AV : Fenêtre + Allège vitrée

LL : Emplacement lave-linge

LV : Emplacement lave-vaisselle

R : Emplacement réfrigérateur

CH : Chaudière

PL : Placard

GTL : Gaine Technique de Logement

Plenum

Poutre

B13	Surfaces
Cellier	2,15
Chambre 1	12,06
Chambre 2	9,78
Dgt	4,69
Entrée	3,45
SdE	4,17
Séjour/cuisine	25,47
WC	1,72
Total habitable	63,49m²
Annexes	
Balcon	6,89

Echelle :

0


0,5

1

2m

Date : 16/09/2025

Indice 3

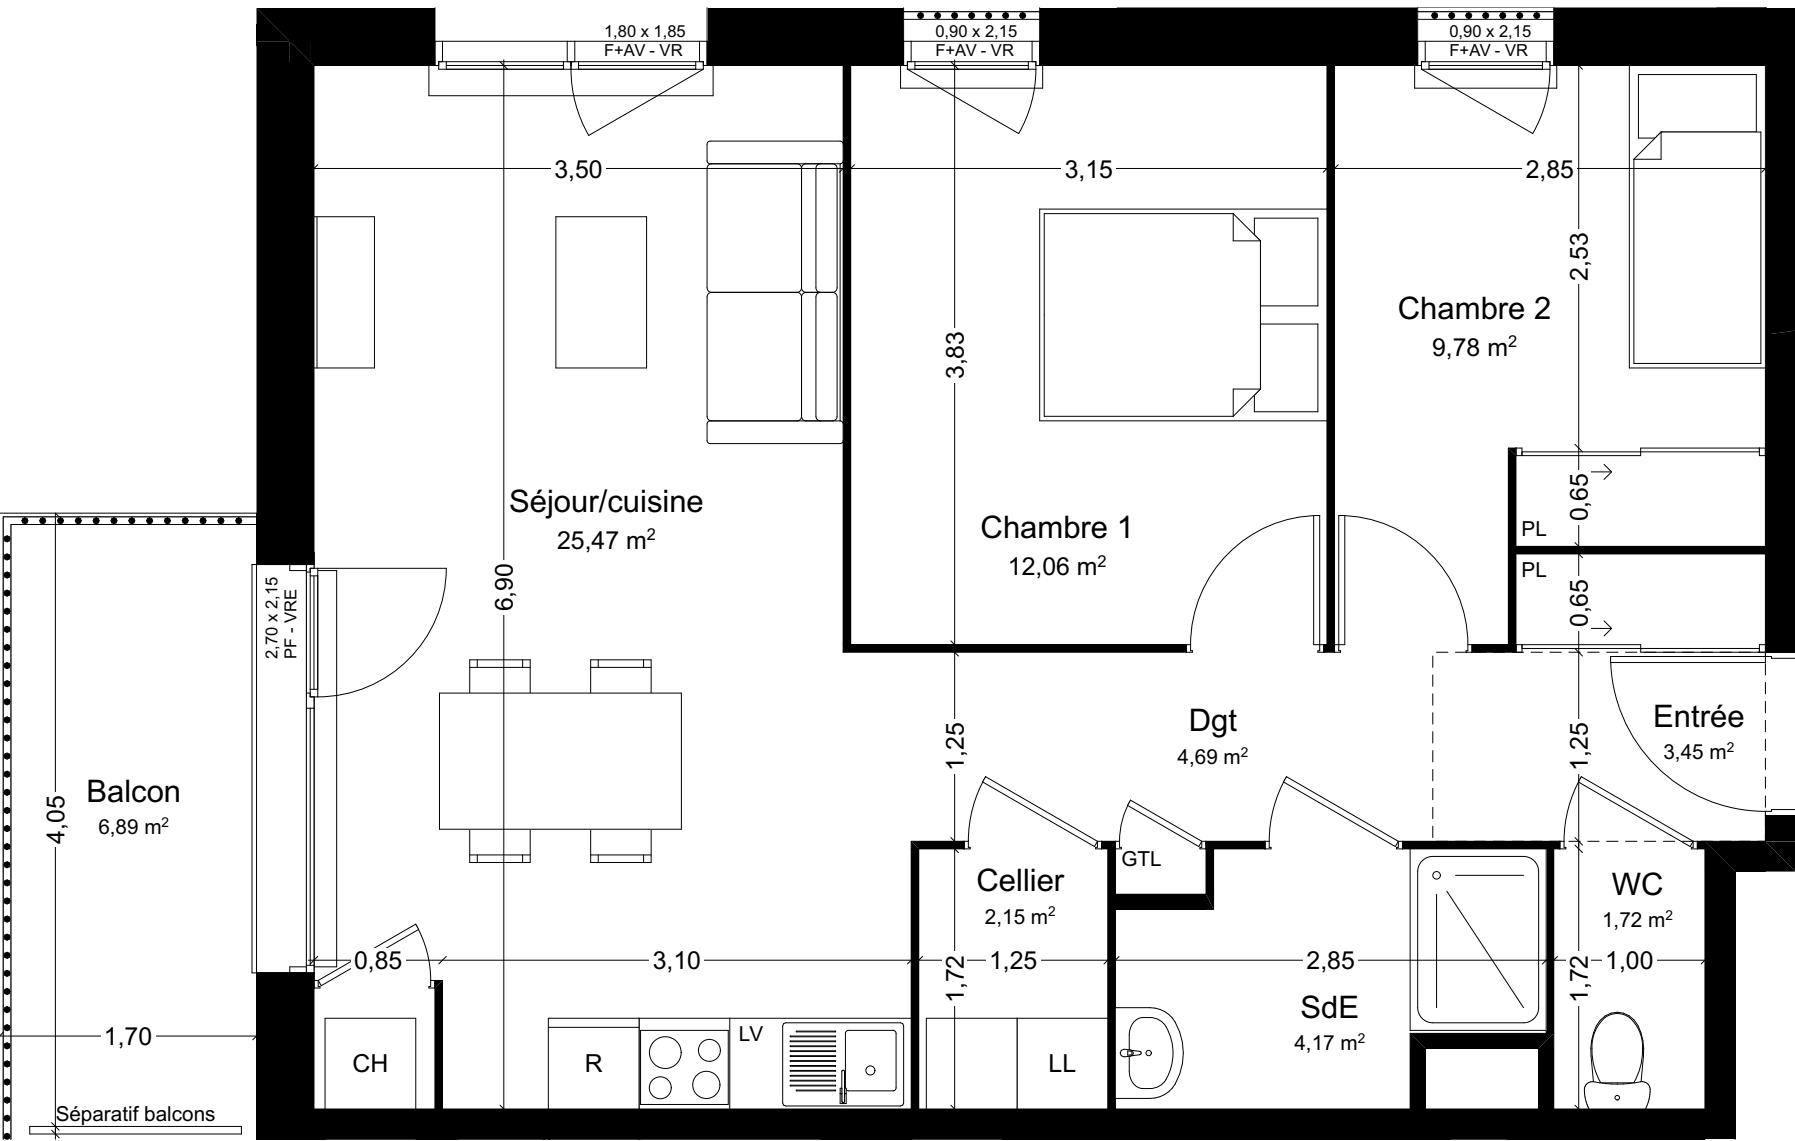

Plans non contractuels. Les cotes et surfaces sont données à titre indicatif et peuvent varier en fonction des impératifs de construction.
Des modifications mineures pour des raisons d'ordre technique ou administratif pourront être apportées.
Les soffites, faux-plafonds et gaines sont susceptibles d'évoluer en nombre et dimension. Les canalisations, convecteurs, retombées et regards ne sont pas figurés.
L'aménagement de la cuisine, ainsi que la position du mobilier est donné à titre indicatif. Seuls les plans déposés au rang de minutes du notaire font foi.