


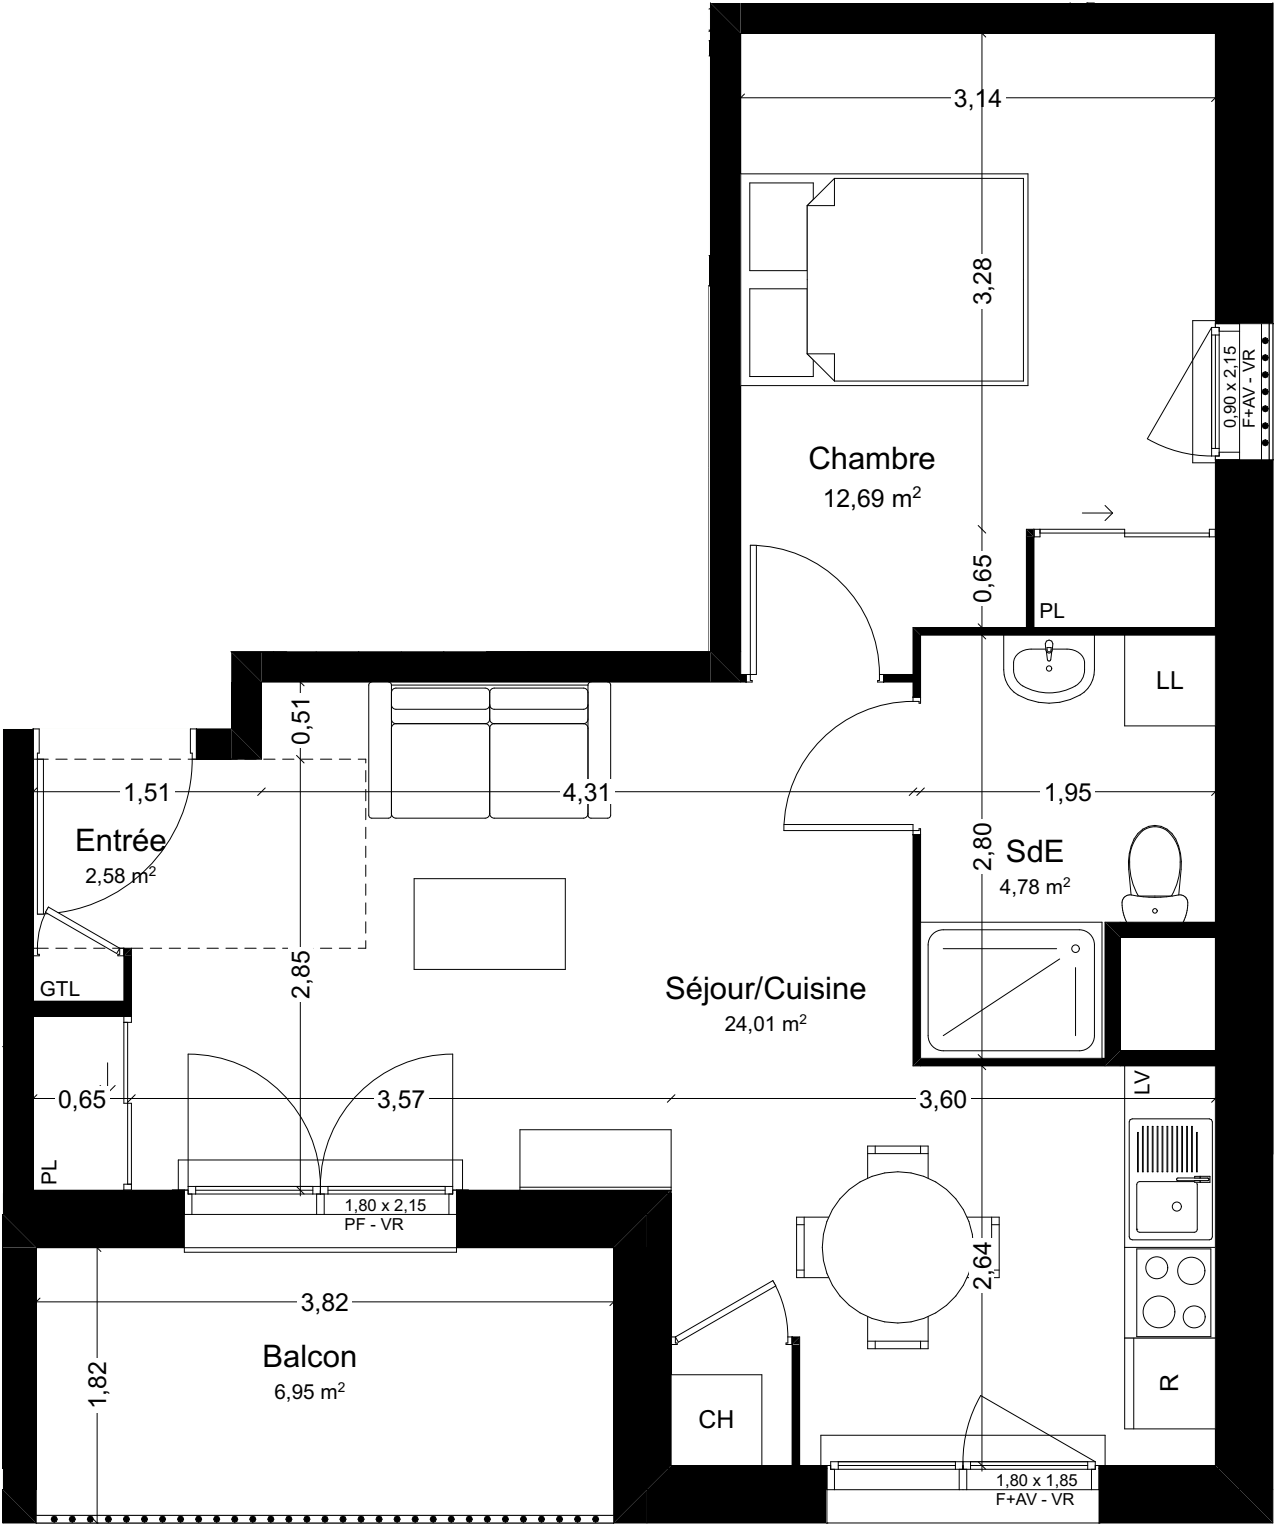

DESCRIPTION LOGEMENT

Etage	2è étage
Appartement	B21
Type	T2
HSP	2,50m
Surface habitable	44,06m²

Légende :

- VRE : Volet roulant électrique
VR : Volet roulant
PF : Porte-fenêtre
F+AV : Fenêtre + Allège vitrée
LL : Emplacement lave-linge
LV : Emplacement lave-vaisselle
R : Emplacement réfrigérateur
CH : Chaudière
PL : Placard
GTL : Gaine Technique de Logement
Plenum
Poutre

B21 Surfaces

Chambre	12,69
Entrée	2,58
SdE	4,78
Séjour/Cuisine	24,01

Total habitable 44,06m²

Annexes	
Balcon	6,95

Echelle : 0 0,5 1 2m

Date : 16/09/2025
Indice 3