


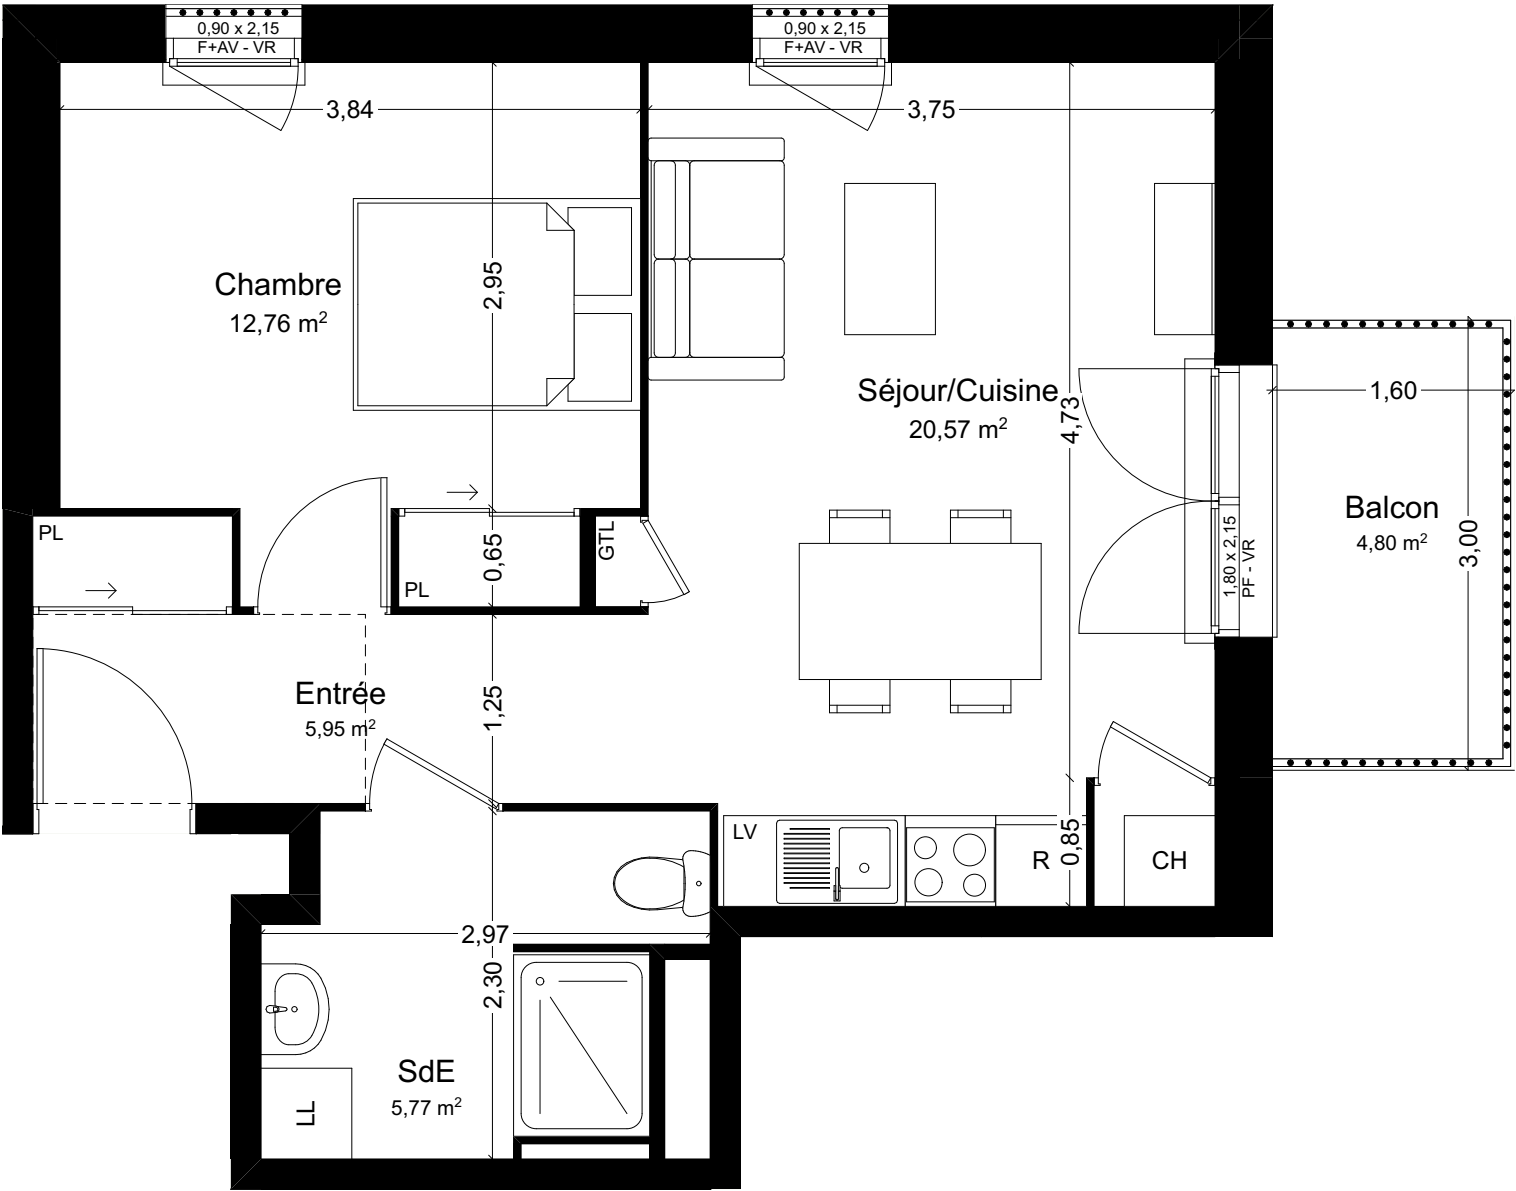

DESCRIPTION LOGEMENT	
Etage	2è étage
Appartement	B24
Type	T2
HSP	2,50m
Surface habitable	45,05m²

- Légende :
- GRE : Volet roulant électrique
 - VR : Volet roulant
 - PF : Porte-fenêtre
 - F+AV : Fenêtre + Allège vitrée
 - LL : Emplacement lave-linge
 - LV : Emplacement lave-vaisselle
 - R : Emplacement réfrigérateur
 - CH : Chaudière
 - PL : Placard
 - GTL : Gaine Technique de Logement
 - Plenum
 - Poutre

B24	Surfaces
Chambre	12,76
Entrée	5,95
SdE	5,77
Séjour/Cuisine	20,57
Total habitable 45,05m²	
Annexes	
Balcon	4,80