

Logement	M21	Type	T3
Niveau	Rez de Chaussée		



SURFACES HABITABLES

ENTREE	4.13 m ²
SEJOUR-CUISINE	23.33 m ²
CHAMBRE 1	13.58 m ²
CHAMBRE 2	11.02 m ²
SDE 1	4.54 m ²
SDE 2	3.68 m ²
PALIER	2.57 m ²



SURFACE HABITABLE TOTALE 62.85 m²

CABANON	3.33 m ²
JARDIN ARRIERE	19.03 m ²
JARDIN AVANT	7.76 m ²

SURFACE A VIVRE 92.97 m²

SURFACE DU TERRAIN 94.27 m²

07 Juillet 2025

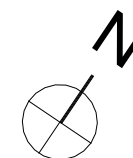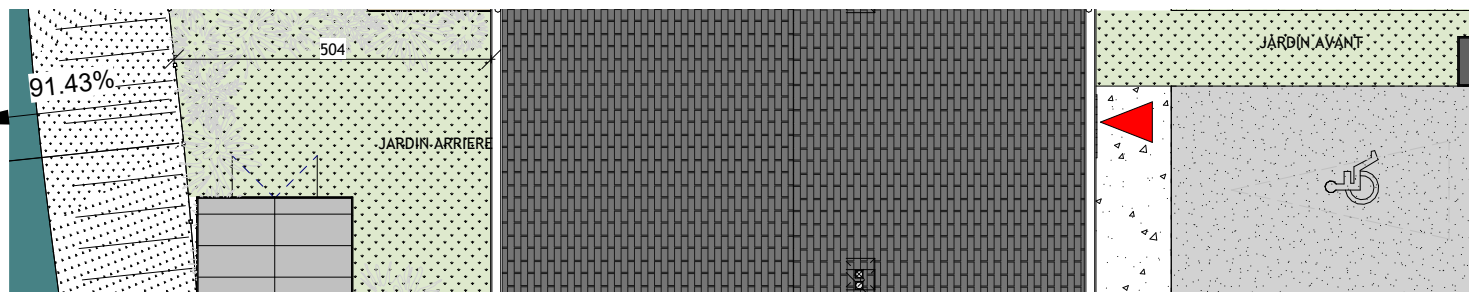

Nota :
Le présent document est établi sur la base du dossier de Permis de Construire et pourra subir des adaptations dimensionnelles, techniques et d'organisation afin de répondre aux contraintes induites par les études détaillées d'exécution. Les poutres, poteaux, soffites et faux-plafonds n'apparaissent donc pas systématiquement. Les éléments de mobilier, meubles et plans de travaux, ne sont placés qu'à titre indicatif. Selon les configurations, la baignoire peut être remplacée par un receveur de douche et le placard de la chambre principale peut être démontable pour rendre l'accessibilité PMR.

LEGENDE



Logement	M21	Type	T3
Niveau	Rez de Chaussée		



SURFACES HABITABLES

ENTREE	4.13 m ²
SEJOUR-CUISINE	23.33 m ²
CHAMBRE 1	13.58 m ²
CHAMBRE 2	11.02 m ²
SDE 1	4.54 m ²
SDE 2	3.68 m ²
PALIER	2.57 m ²


SURFACE HABITABLE TOTALE 62.85 m²

CABANON	3.33 m ²
JARDIN ARRIERE	19.03 m ²
JARDIN AVANT	7.76 m ²

SURFACE A VIVRE 92.97 m²

SURFACE DU TERRAIN 94.27 m²

07 Juillet 2025

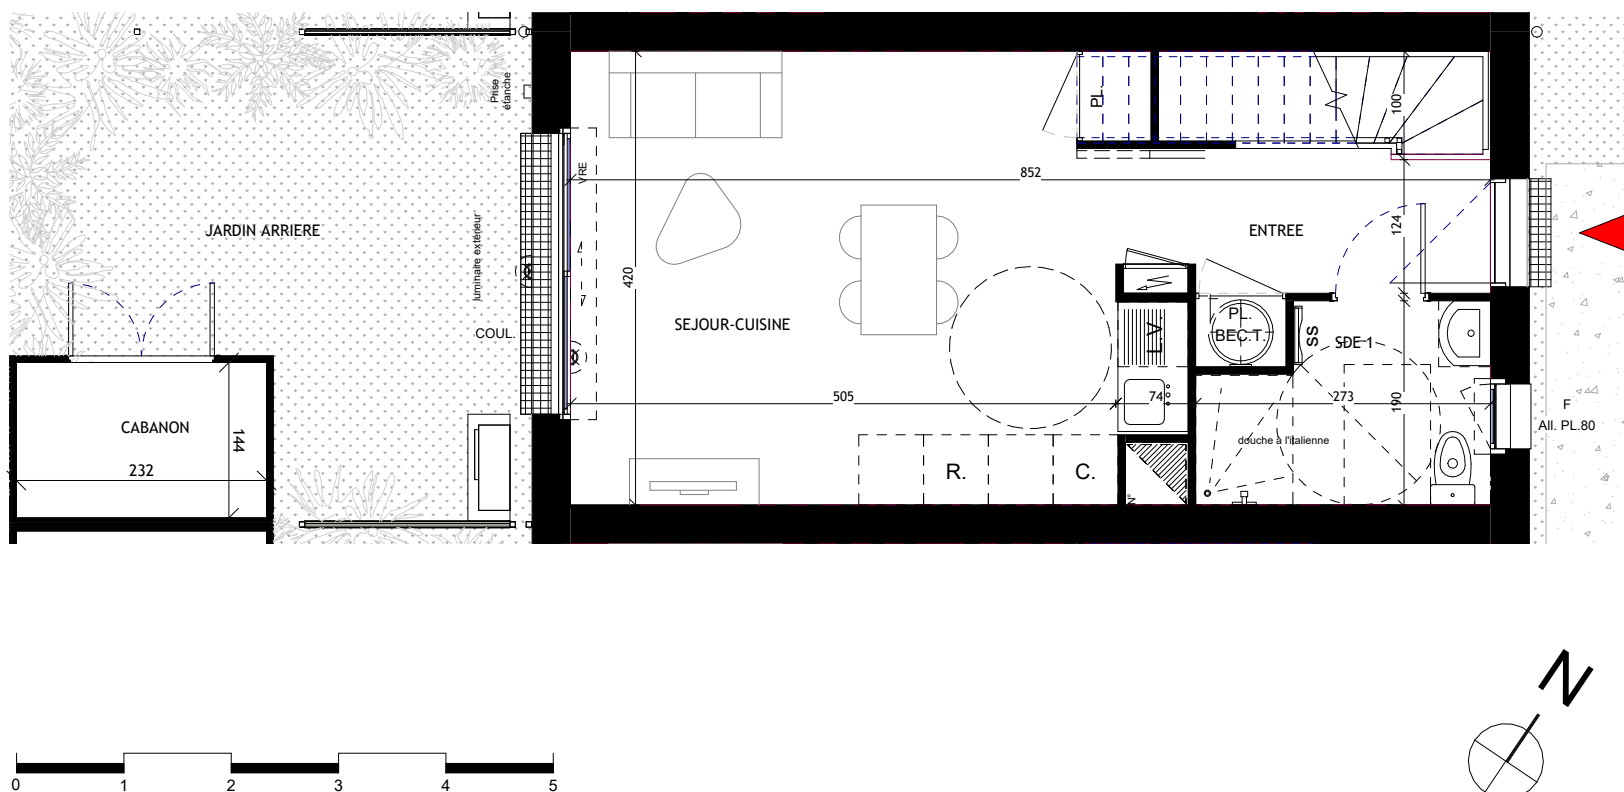

Nota :
Le présent document est établi sur la base du dossier de Permis de Construire et pourra subir des adaptations dimensionnelles, techniques et d'organisation afin de répondre aux contraintes induites par les études détaillées d'exécution. Les poutres, poteaux, soffites et faux-plafonds n'apparaissent donc pas systématiquement. Les éléments de mobilier, meubles et plans de travaux, ne sont placés qu'à titre indicatif. Selon les configurations, la baignoire peut être remplacée par un receveur de douche et le placard de la chambre principale peut être démontable pour rendre l'accessibilité PMR.

LEGENDE

PL : placard
SS : sèche-serviette
LL : lave-linge
LV : lave-vaisselle
R : réfrigérateur

VRE : volet roulant électrique
F : fenêtre
PF : porte-fenêtre
PF+F : porte-fenêtre+Fixe
All.Pl.: allège pleine



Soffite, poutre, faux-plafond 2.20m ht. min.



Ballon thermodynamique




Tableau électrique



Gaine technique



Emplacement future douche PMR

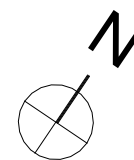

 Emplacement future
douche PMR