



















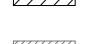

LEGENDE

-  Chemin, stabilisé
-  Voirie principale, enrobé
-  Voirie secondaire, enrobé grenailé ou enrobé avec matériau goasq
-  Terre-pierre
-  Parking, pavés enherbés
-  Talus existants
-  Talus à créer
-  Espaces plantés
-  Distance de recul des constructions PLU - Article UH7
-  Zone non-aedificandi
-  Construction en RDC autorisée
-  Mitoyenneté conseillée
-  Accroche conseillée
-  Servitude réseaux - zone non constructible
-  Fossé à conserver

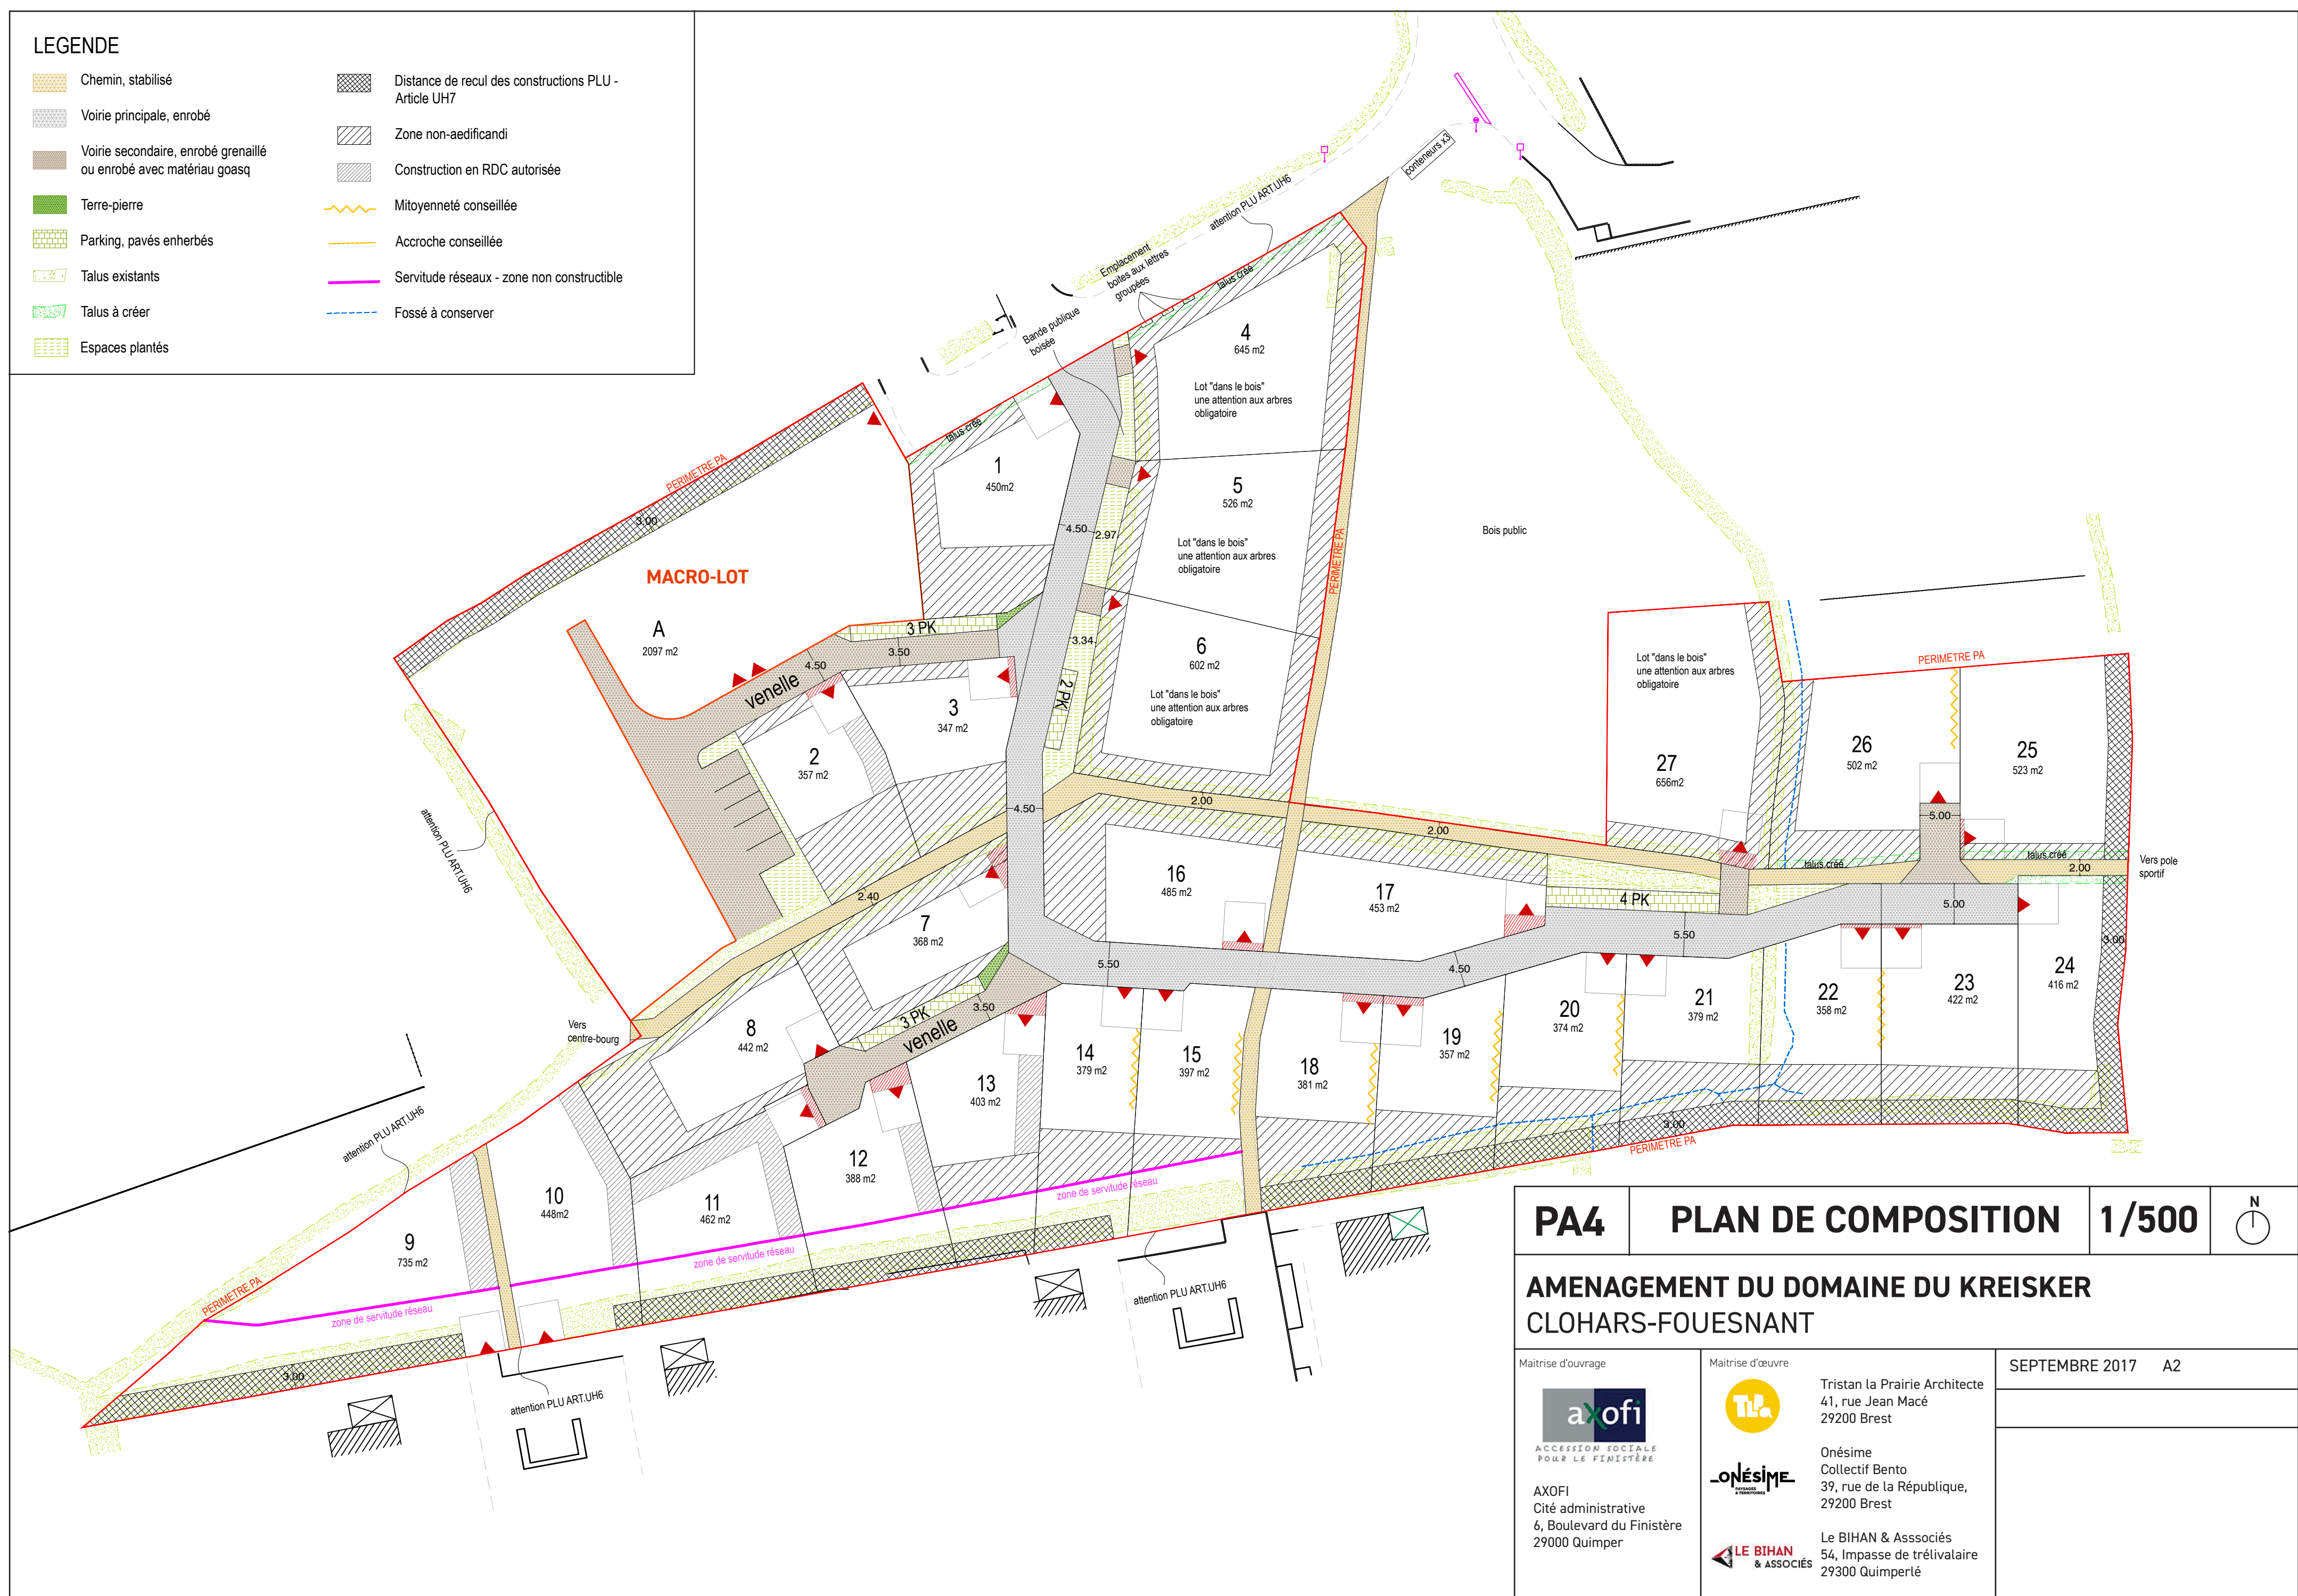

PA4 PLAN DE COMPOSITION 1/500

AMENAGEMENT DU DOMAINE DU KREISKER CLOHARS-FOUESNANT

Maitrise d'ouvrage		Maitrise d'œuvre		SEPTEMBRE 2017 A2	
 AXOFI Cité administrative 6, Boulevard du Finistère 29000 Quimper		 Tristan la Prairie Architecte 41, rue Jean Macé 29200 Brest			
		 Onésime Collectif Bento 39, rue de la République, 29200 Brest			
		 Le BIHAN & Associés 54, Impasse de trévalaire 29300 Quimperlé			