

29 PLONEOUR-LANVERN

Les Roches Vertes


Lieu-dit : Stang ar goulinet

Section YD n°374 à 376, 466


ECHELLE : 1/500

PA4

PLAN DE COMPOSITION

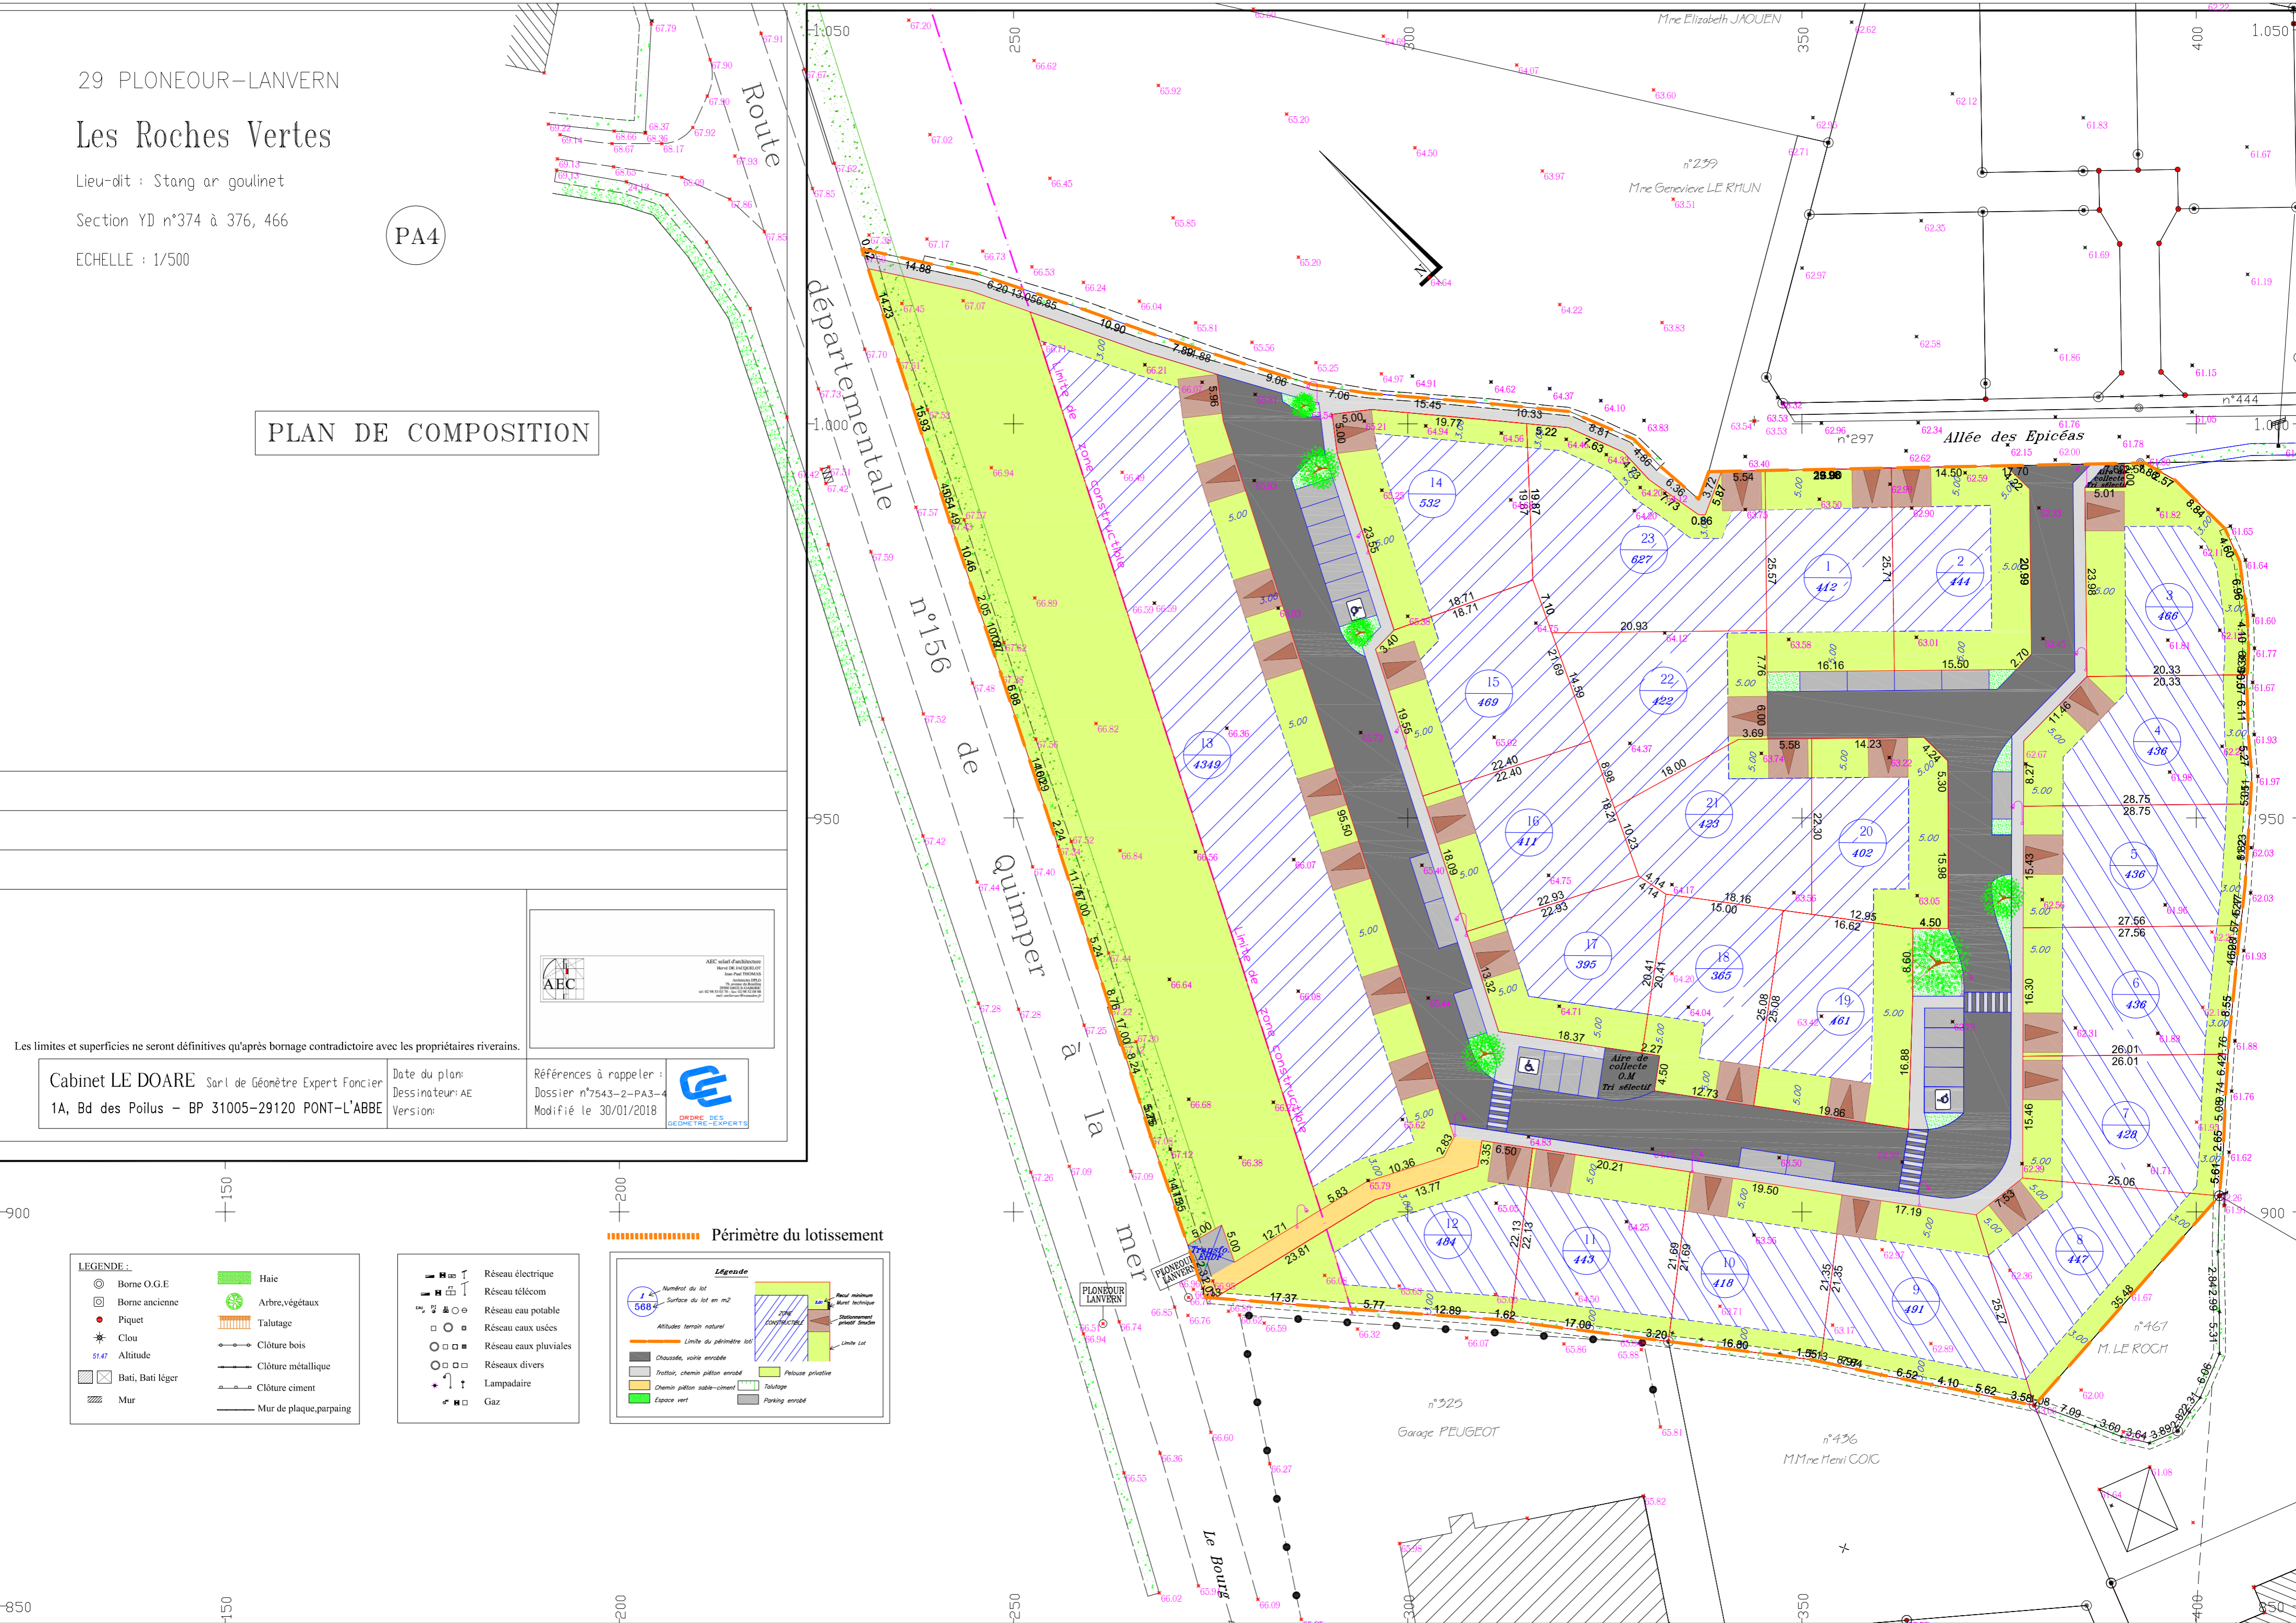

Les limites et superficies ne seront définitives qu'après bornage contradictoire avec les propriétaires riverains.

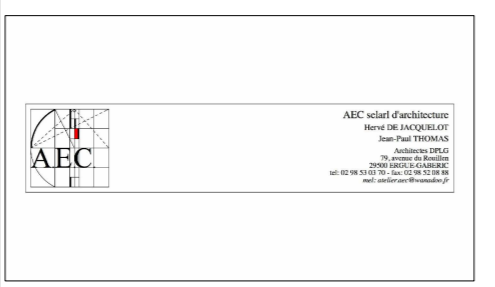

Cabinet LE DOARE Sarl de Géomètre Expert Foncier
 1A, Bd des Poilus - BP 31005-29120 PONT-L'ABBE

Date du plan: _____
 Dessinateur: AE
 Version: _____

Références à rappeler :
 Dossier n°7543-2-PA3-4
 Modifié le 30/01/2018



- LEGENDE :**
- ⊙ Borne O.G.E
 - ⊕ Borne ancienne
 - Piquet
 - * Clou
 - 51.47 Altitude
 - ▨ Bati, Bati léger
 - ▩ Mur
 - Haie
 - 🌳 Arbre, végétaux
 - ▨ Talutage
 - Clôture bois
 - Clôture métallique
 - Clôture ciment
 - Mur de plaque, parpaing

- ⚡ Réseau électrique
- 📡 Réseau télécom
- 🚰 Réseau eau potable
- ⓪ Réseau eaux usées
- ⓪ Réseau eaux pluviales
- ⓪ Réseau divers
- ⓪ Lampadaire
- ⓪ Gaz

Légende

- 1 568 Numéro du lot
- Surface du lot en m²
- Altitudes terrain naturel
- Limite du périmètre lot
- Chaussée, voirie enrobée
- Trottoir, chemin pavés enrobés
- Chemin pavés sable-ciment
- Espace vert
- Revêt. minimum
- Muret technique
- Stations
- Parking privé
- Talutage
- Parking enrobé